

CLASIFICACIÓN

[Yellow box]	SUELO URBANO CONSOLIDADO
[Orange box]	SUELO URBANO NO CONSOLIDADO
[Light blue box]	SUELO URBANIZABLE DELIMITADO
[Dark blue box]	SUELO URBANIZABLE NO DELIMITADO
[White box]	SUELO NO URBANIZABLE
[Thin line]	LÍMITE TÉRMINO MUNICIPAL

ÁMBITOS DE PLANEAMIENTO O GESTIÓN

[Dashed line]	SECTOR DE PLANEAMIENTO
[SUDR label]	SECTOR RESIDENCIAL EN SUELO URBANIZABLE DELIMITADO
[SUDI label]	SECTOR INDUSTRIAL EN SUELO URBANIZABLE DELIMITADO
[Blue line]	UNIDADES
[UE label]	UNIDAD DE EJECUCIÓN
[CAUE label]	UNIDAD DE EJECUCIÓN CASCO ANTIGUO
[Hatched box]	ÁREA DE PLANEAMIENTO INCORPORADO API
[Hatched box]	ÁREA DE ORDENACIÓN PORMENORIZADA ACP
[Hatched box]	ÁMBITOS A DESARROLLAR MEDIANTE PLAN ESPECIAL:
[Hatched box]	ÁMBITO PE MURO DE SANTIAGO (Aprobado Definitivamente)
[Hatched box]	ÁMBITO PERI COLEGIATA (Aprobado Definitivamente)
[Hatched box]	ÁMBITO PE INFRAESTRUCTURAS DE TRANSPORTE Y COMUNICACION
[Hatched box]	ÁMBITO PE DEL BARRIO DE SANTIAGO Y ENTORNO DEL CUARTELLITO

ÁREAS HOMOGÉNEAS


[Red line]	CONTORNO DEL ÁREA
[CA label]	CASCO ANTIGUO
[EM label]	EDIFICACION EN MANZANA
[EB label]	EDIFICACION EN BLOQUE
[EH label]	EDIFICACION EN HILERA
[EUH label]	EDIFICACION UNIFAMILIAR EN HILERA
[EUA label]	EDIFICACION UNIFAMILIAR AISLADA
[IM label]	INDUSTRIAL EN MANZANA
[IA label]	INDUSTRIAL AISLADA
[EFD label]	EQUIPAMIENTO PUBLICO/EQUIPAMIENTO PRIVADO
[ZVZPd label]	ZONA VERDE PUBLICA/ZONA VERDE PRIVADA

SISTEMAS GENERALES

[Green box]	ÁREAS LIBRES
-------------	--------------

AFECCIONES

[Hatched box]	ZONA PROTECCION PARALISTICA
[Hatched box]	ZONA AFECCION DE LA VARIANTE

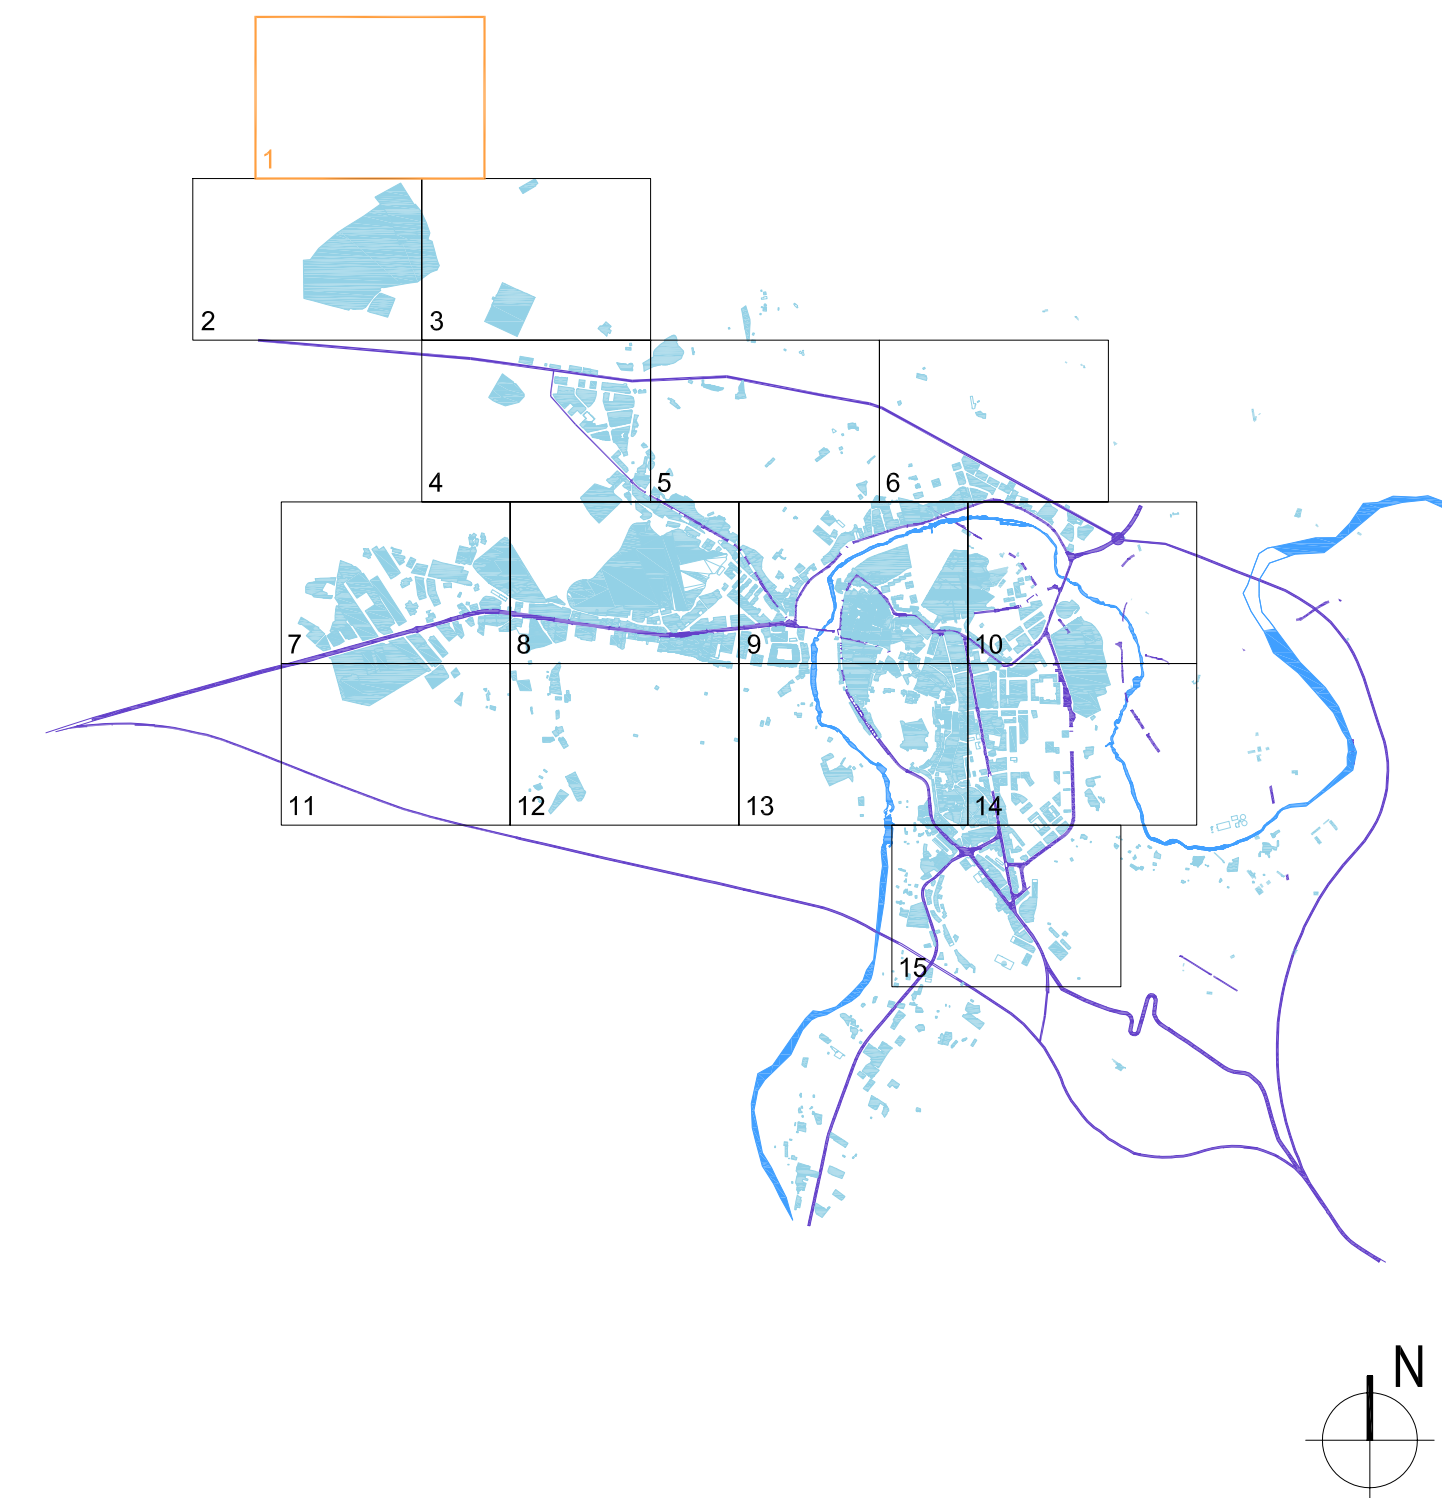

AYUNTAMIENTO DE ALCAÑIZ
 PLAN GENERAL DE ORDENACION URBANA DE ALCAÑIZ REFERENCIA: ALCAÑIZ PGOU
 TEXTO REFUNDIDO
 FECHA: DICIEMBRE 2012

PLANO
 CLASIFICACIÓN DEL SUELO Y GESTIÓN. REFERENCIA: GESTION
 EQUIPO REDACTOR 3G ARQUITECTOS E.I.N. S.L. ESCALA 1/1000

Victor honorato sigifredo martin jose m. sánchez madrozz jesus m. ramírez