

CLASIFICACIÓN

- SUELO URBANO CONSOLIDADO
- SUELO URBANO NO CONSOLIDADO
- SUELO URBANIZABLE
- SUELO URBANIZABLE DELIMITADO
- SUELO URBANIZABLE NO DELIMITADO
- SUELO NO URBANIZABLE
- LÍMITE TÉRMINO MUNICIPAL

ÁMBITOS DE PLANEAMIENTO O GESTIÓN

- SECTOR DE PLANEAMIENTO
- SUDR SECTOR RESIDENCIAL EN SUELO URBANIZABLE DELIMITADO
- SUDI SECTOR INDUSTRIAL EN SUELO URBANIZABLE DELIMITADO
- UNIDADES
- UE UNIDAD DE EJECUCIÓN
- CA UE UNIDAD DE EJECUCIÓN CASCO ANTIGUO
- ÁREA DE PLANEAMIENTO INCORPORADO API
- ÁREA DE ORDENACIÓN PORMENORIZADA AOP

ÁMBITOS A DESARROLLAR MEDIANTE PLAN ESPECIAL:

- ÁMBITO PE MURO DE SANTIAGO (Aprobado Definitivamente)
- ÁMBITO PERI COLEGIATA (Aprobado Definitivamente)
- ÁMBITO PE INFRAESTRUCTURAS DE TRANSPORTE Y COMUNICACIÓN
- ÁMBITO PE DEL BARRIO DE SANTIAGO Y ENTORNO DEL CUARTELLLO

ÁREAS HOMOGÉNEAS

- CONTORNO DEL ÁREA

CLASIFICACIÓN:


- CA CASCO ANTIGUO
- EM EDIFICACIÓN EN MANZANA
- EB EDIFICACIÓN EN BLOQUE
- EH EDIFICACIÓN EN HILERA
- EUH EDIFICACIÓN UNIFAMILIAR EN HILERA
- EUA EDIFICACIÓN UNIFAMILIAR AISLADA
- IM INDUSTRIAL EN MANZANA
- IA INDUSTRIAL AISLADA
- EEd EQUIPAMIENTO PÚBLICO/EQUIPAMIENTO PRIVADO
- ZV/Zp ZONA VERDE PÚBLICA/ZONA VERDE PRIVADA

SISTEMAS GENERALES

- ÁREAS LIBRES

AFECCIONES

- ZONA PROTECCIÓN PARALÍSTICA
- ZONA AFECCIÓN DE LA VARIANTE

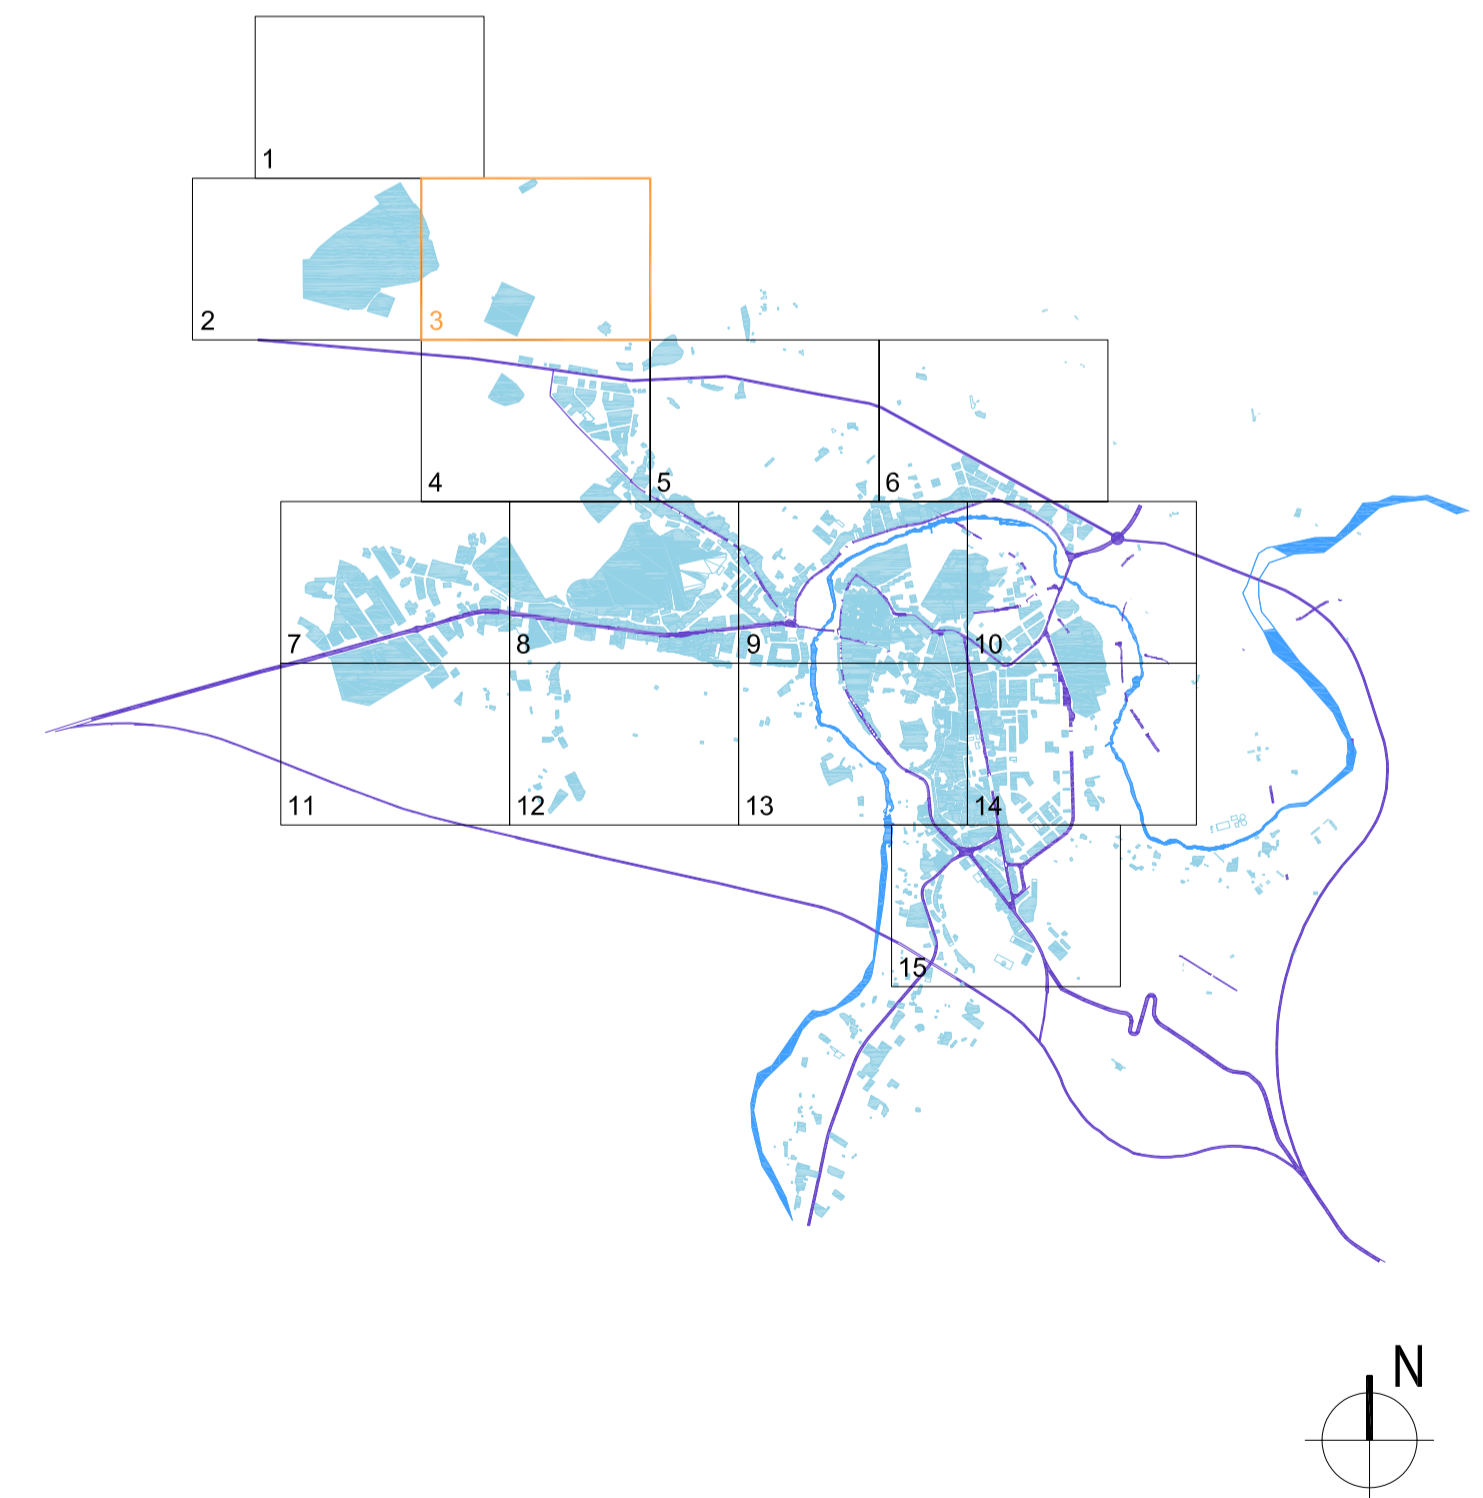

AYUNTAMIENTO DE ALCANIZ
 PLAN GENERAL DE ORDENACIÓN URBANA DE ALCANIZ REFERENCIA: ALCANIZ PGOU
 TEXTO REFUNDIDO
 FECHA: DICIEMBRE 2012

PLANO
 CLASIFICACIÓN DEL SUELO Y GESTIÓN. REFERENCIA: GESTIÓN
 EQUIPO REDACTOR 3G ARQUITECTOS E.I.N. S.L. ESCALA 1/1000