

CLASIFICACIÓN

[Yellow box]	SUELO URBANO
[Orange box]	SUELO URBANO CONSOLIDADO
[Red box]	SUELO URBANO NO CONSOLIDADO
[Light blue box]	SUELO URBANIZABLE
[Dark blue box]	SUELO URBANIZABLE EQUIPADO
[Cyan box]	SUELO URBANIZABLE NO DEJANADO
[White box]	SUELO NO URBANIZABLE
[Red dashed line]	LÍMITE HERMINIO MUNICIPAL

ÁMBITOS DE PLANEAMIENTO O GESTIÓN

[Black dashed line]	SECTOR DE PLANEAMIENTO
[Black solid line]	SECTOR RESERVA EN SUELO URBANIZABLE DEJANADO
[Black solid line]	SECTOR INDUSTRIAL EN SUELO URBANIZABLE DEJANADO
[Blue line]	UNIDADES
[Blue line]	UNIDAD DE EFICIENCIA
[Black line]	UNIDAD DE EFICIENCIA CASCO ANTIGUO
[Black line]	ÁREA DE PLANEAMIENTO INCOMPLETADO API
[Black line]	ÁREA DE ORDENACIÓN NOMOCORONADA ACP

ÁMBITOS A DESARROLLAR MEDIANTE PLAN ESPECIAL:

[Hatched box]	ÁMBITO DE MAJAO DE SANCTI SPIRITUS (Procedido Definitivamente)
[Hatched box]	ÁMBITO PSEI COLISEUM (Procedido Definitivamente)
[Hatched box]	ÁMBITO FE INVESTIGACIONES DE TRANSPORTES Y COMUNICACION
[Hatched box]	ÁMBITO FE DEL BARRIO DE SAN MIGUEL Y BARRIO DEL CAMBIELLO
[Hatched box]	ÁREAS MONOCENTRIS

CLASIFICACIÓN:



[Red line]	CA	CASCO ANTIGUO
[Blue line]	BM	EDIFICACION EN MANZANA
[Green line]	BS	EDIFICACION EN BLOQUE
[Yellow line]	BH	EDIFICACION EN HILERA
[Cyan line]	BIA	EDIFICACION UNIFAMILIAR EN HILERA
[Light blue line]	MI	INDUSTRIAL EN MANZANA
[Dark blue line]	MI	INDUSTRIAL EN MANZANA
[Cyan line]	EFP	EQUIPAMIENTO PUBLICO EQUIPAMIENTO PRIVADO
[Light blue line]	MI	INDUSTRIAL EN MANZANA
[Dark blue line]	ZVZO	ZONA VERDE FILITRIZACION VERDE PAVADA

SISTEMAS GENERALES

[Green hatched box]	ÁREAS LIBRES
[Blue hatched box]	ÁREAS VERDES

ACCIONES

[Blue hatched box]	ZONA PROTECCION PARALELA
[Green hatched box]	ZONA AFECTON DE LA VARIANTE

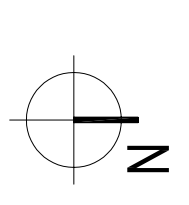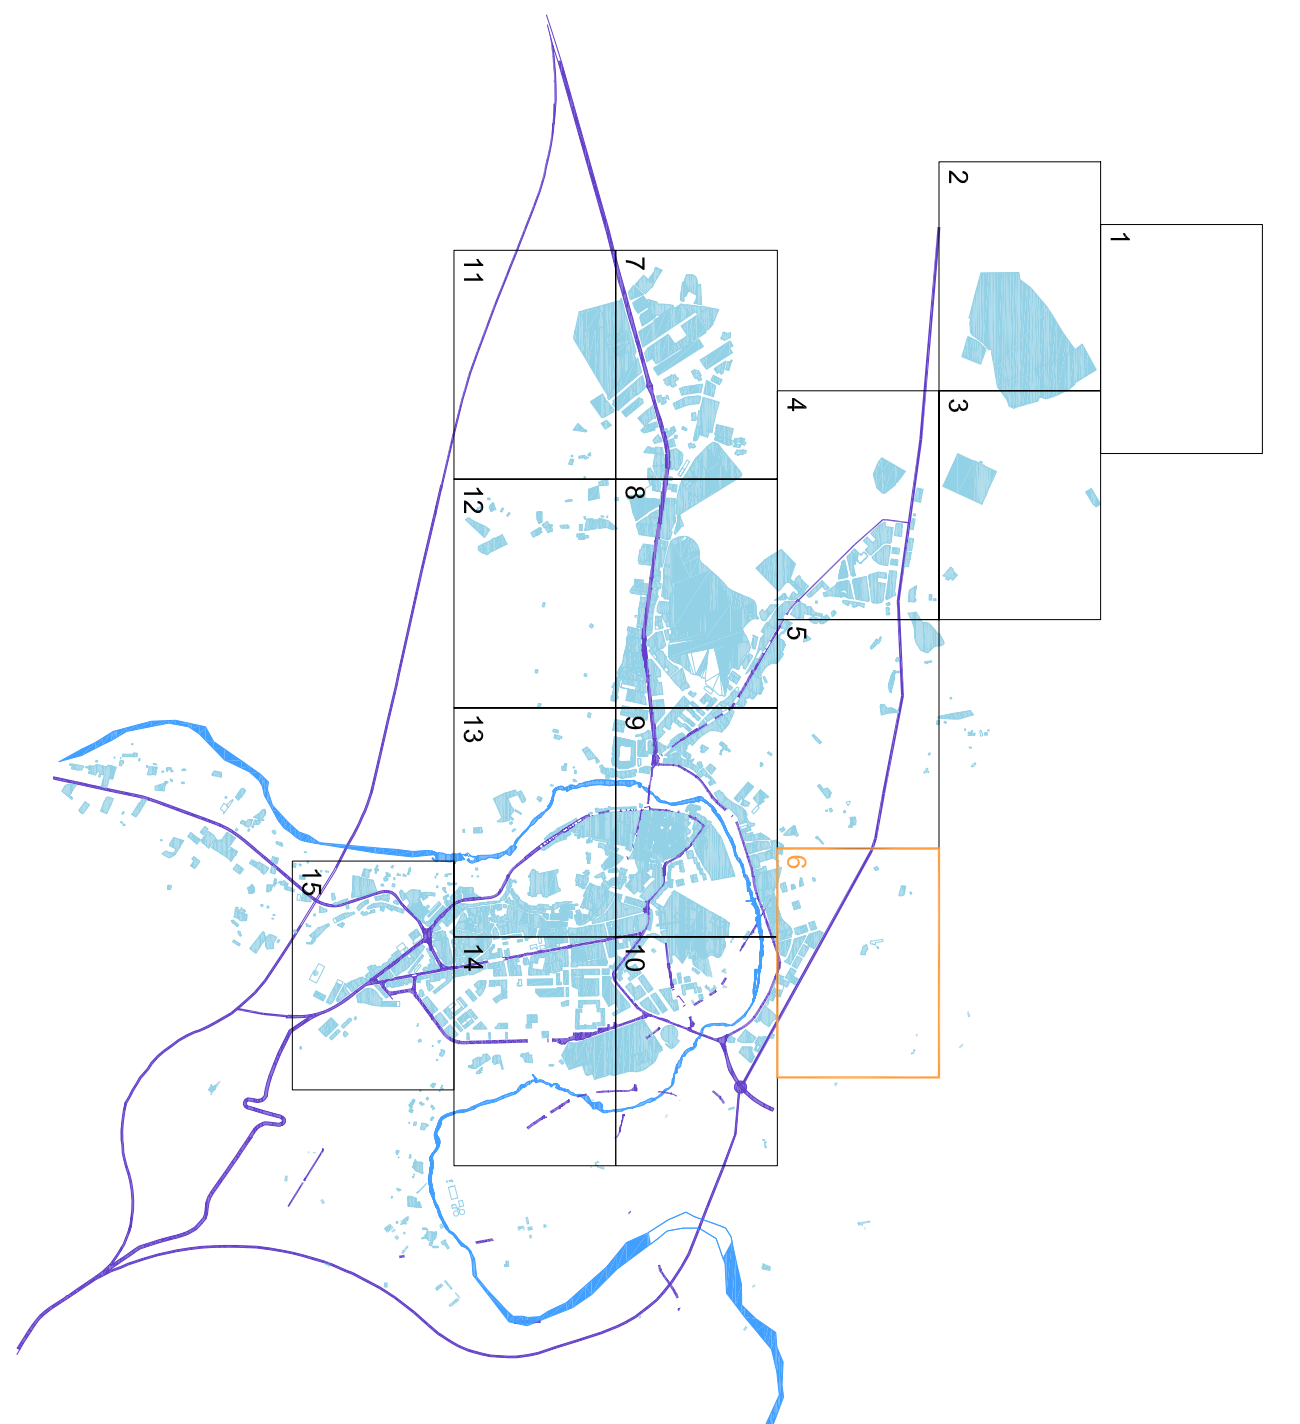

AYUNTAMIENTO DE ALCANIZ
 PLAN GENERAL DE ORDENACION URBANA DE ALCANIZ

REFERENCIA: ALCANIZ PROU
 TEXTO REFUNDDO
 FECHA: DICIEMBRE 2012

PLANOS
 CLASIFICACION DEL SUELO Y GESTION.
 EQUIPO REDACTOR 3G ARQUITECTOS E.I.N. S.L.
 ESCALA: 1/1000

4.6
 Víctor Honorato, sigfredo marín, José m. Sánchez moros, [Signature], [Signature], [Signature]