


CLASIFICACIÓN	
	SUELO URBANO
	SUELO URBANO CONSOLIDADO
	SUELO URBANO NO CONSOLIDADO
	SUELO URBANIZABLE
	SUELO URBANIZABLE DELIMITADO
	SUELO URBANIZABLE NO DELIMITADO
	SUELO NO URBANIZABLE
	LÍMITE TÉRMINO MUNICIPAL
ÁMBITOS DE PLANEAMIENTO O GESTIÓN	
	SECTOR DE PLANEAMIENTO
	SECTOR RESIDENCIAL EN SUELO URBANIZABLE DELIMITADO
	SECTOR INDUSTRIAL EN SUELO URBANIZABLE DELIMITADO
UNIDADES	
	UE UNIDAD DE EJECUCIÓN
	CAUE UNIDAD DE EJECUCIÓN CASCO ANTIGUO
	ÁREA DE PLANEAMIENTO INCORPORADO API
	ÁREA DE ORDENACIÓN PORMENORADA AOP
ÁMBITOS A DESARROLLAR MEDIANTE PLAN ESPECIAL:	
	ÁMBITO PE MURO DE SANTIAGO (Aprobado Definitivamente)
	ÁMBITO PERI COLEGIATA (Aprobado Definitivamente)
	ÁMBITO PE INFRAESTRUCTURAS DE TRANSPORTE Y COMUNICACIÓN
	ÁMBITO PE DEL BARRIO DE SANTIAGO Y ENTORNO DEL CUARTELILLO
ÁREAS HOMOGÉNEAS	
	CONTORNO DEL ÁREA
CLASIFICACIÓN:	
	CASCO ANTIGUO
	EDIFICACIÓN EN MANZANA
	EDIFICACIÓN EN BLOQUE
	EDIFICACIÓN EN HILERA
	EDIFICACIÓN UNIFAMILIAR EN HILERA
	EDIFICACIÓN UNIFAMILIAR AISLADA
	INDUSTRIAL EN MANZANA
	INDUSTRIAL AISLADA
	EQUIPAMIENTO PÚBLICO/EQUIPAMIENTO PRIVADO
	ZONA VERDE PÚBLICA/ZONA VERDE PRIVADA
SISTEMAS GENERALES	
	ÁREAS LIBRES
AFECCIONES	
	ZONA PROTECCIÓN PARALÍTICA
	ZONA AFECCIÓN DE LA VARIANTE

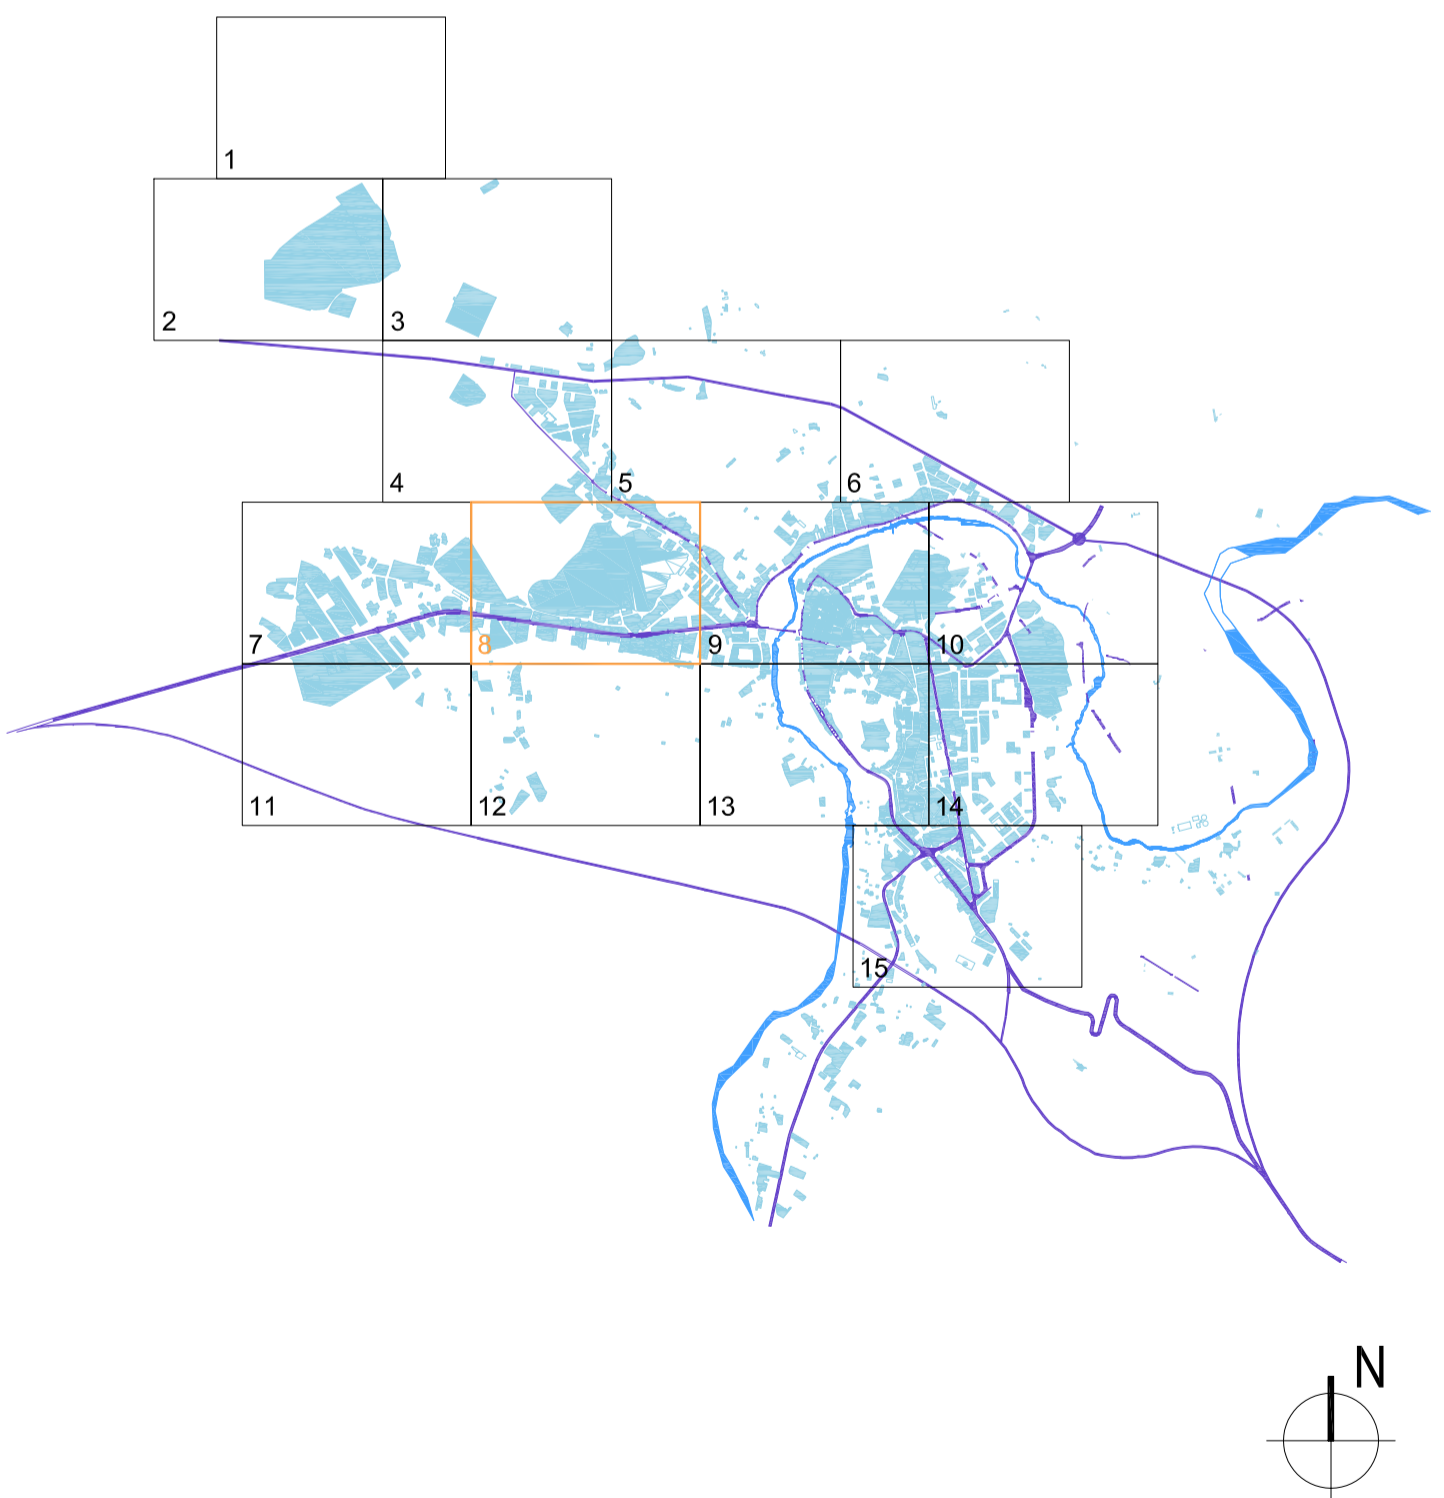

AYUNTAMIENTO DE ALCAÑIZ  
 PLAN GENERAL DE ORDENACION URBANA DE ALCAÑIZ REFERENCIA: ALCAÑIZ PGOU  
 TEXTO REFUNDIDO  
 FECHA: DICIEMBRE 2012  
 PLANO REFERENCIA: GESTION  
 CLASIFICACIÓN DEL SUELO Y GESTIÓN. ESCALA 1/1000  
 EQUIPO REDACTOR 3G ARQUITECTOS E.I.N. S.L.