



SUDI-01

SUDI-01

- CLASIFICACION**
- SUELO URBANO
 - SUELO URBANO CONSOLIDADO
 - SUELO URBANO NO CONSOLIDADO
 - SUELO URBANIZABLE
 - SUELO URBANIZABLE DEFINIDO
 - SUELO URBANIZABLE NO DEFINIDO
 - SUELO NO URBANIZABLE
 - LIMITE TERRITORIO MUNICIPAL



- AMBITOS DE PLANTEAMIENTO O GESTION**
- SECCION DE PLANTAMIENTO
 - SECCION RESERVA EN SUELO URBANIZABLE DEFINIDO
 - SECCION INDUSTRIAL EN SUELO URBANIZABLE DEFINIDO
 - UNIDADES

- AMBITOS A DESARROLLAR MEDIANTE PLAN ESPECIAL:**
- CALLE
 - UNIDAD DE EDIFICACION CARCO ANTIPO
 - AREA DE PLANTAMIENTO INCORPORADO AIP
 - AREA DE OPERACION INCORPORADA AOP

- AREAS INHIBICIONALES**
- CONTENIDO DE AREA
 - CLASIFICACION

- CLASIFICACION DE AREA**
- CA CARCO ANTIPO
 - EM EDIFICACION EN MANZANA
 - EB EDIFICACION EN BLOQUE
 - EH EDIFICACION EN HERRA
 - EH EDIFICACION UNIFAMILIAR EN HERRA
 - ELM EDIFICACION UNIFAMILIAR ABISLA
 - EM INDUSTRIAL EN MANZANA
 - IA INDUSTRIAL ABISLA
 - EFP EQUIPAMIENTO PUBLICO/COMERCIAL MEDIANO
 - ZOMP ZONA VERDE PLANTACION VERDE PRIVADA

- SEÑALES GENERALES**
- AREAS LIBRES
 - AREAS LIBRES
 - AREAS LIBRES
 - AREAS LIBRES

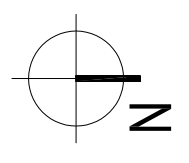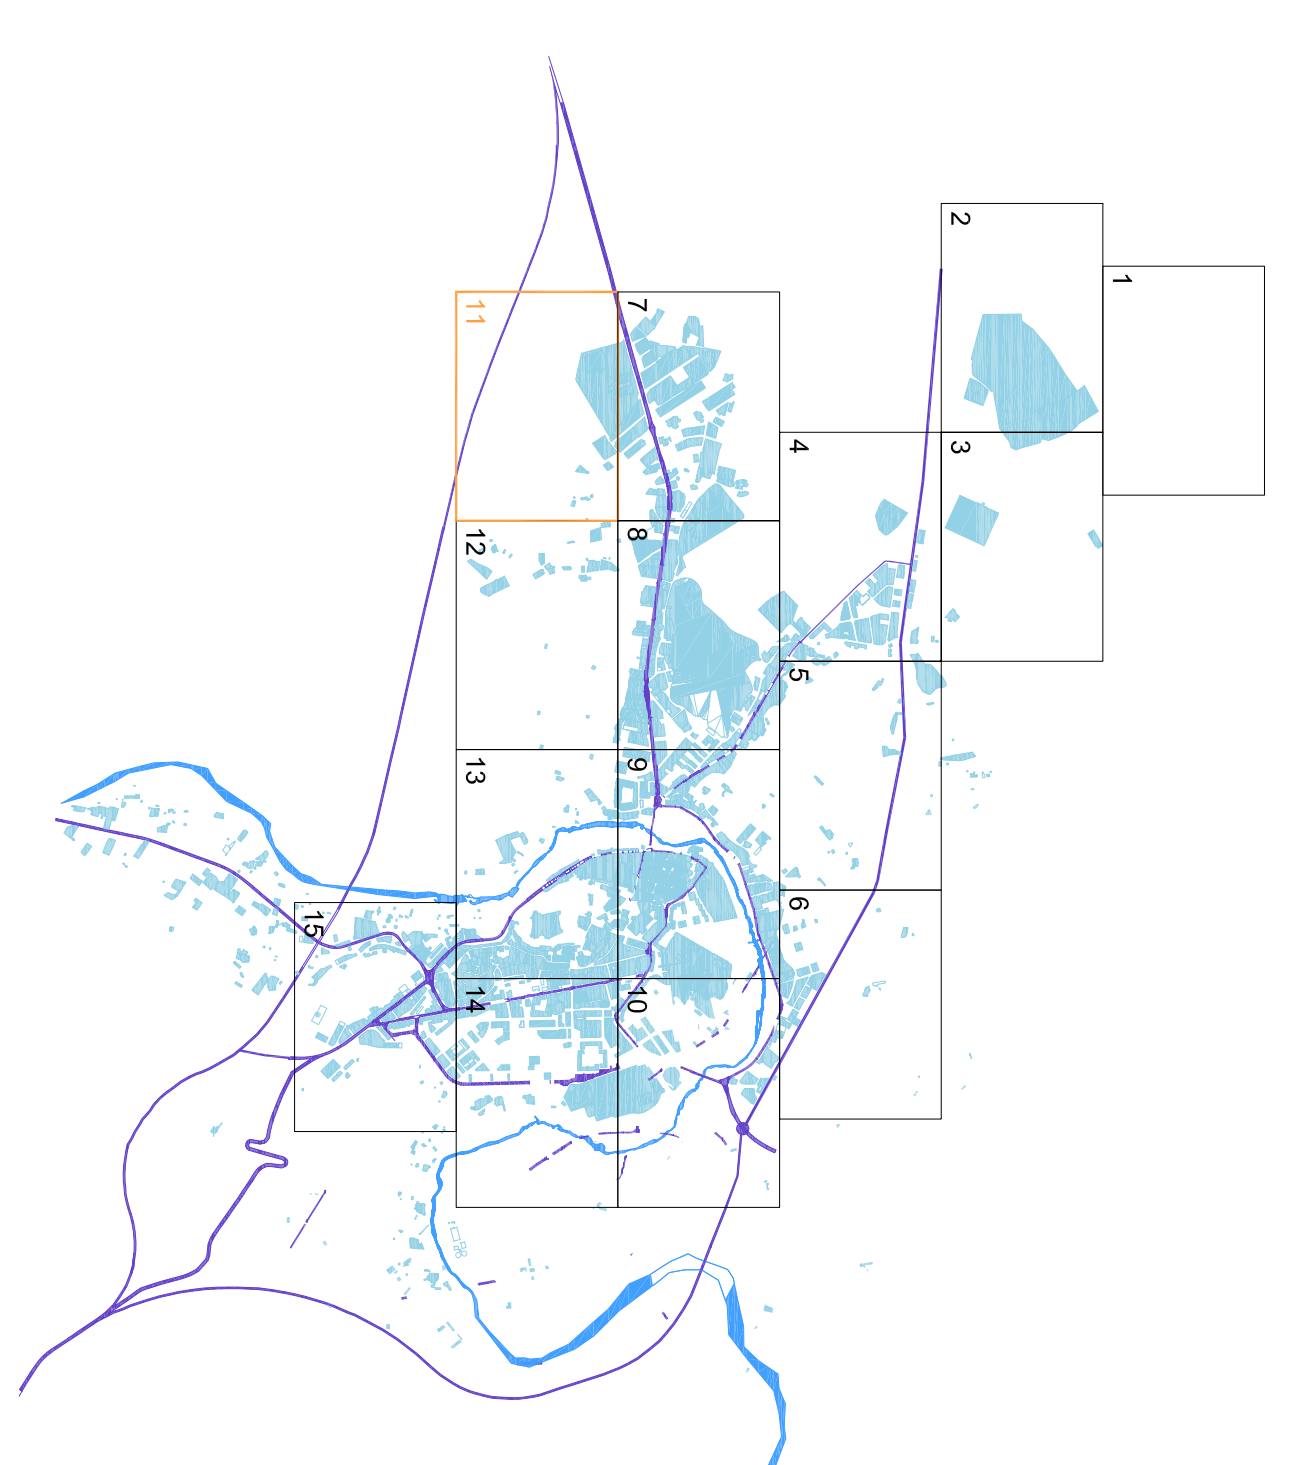

A Y U N T A M I E N T O D E A L C A N I Z

PLANN GENERAL DE ORDENACION URBANA DE ALCANIZ

REFERENCIA: ALCANIZ P100

TEXTO REFUNDIDO

FECHA: DICIEMBRE 2012

PLANOS

CLASIFICACION DEL SUELO Y GESTION.

EQUIPO REDACTOR 3G ARQUITECTOS E.I.N. S.L.

REFERENCIA: GESTION

ESCALA: 1/1000

4.11

ver honorario sigfredo morfin jose m. sánchez maza rafael m. castiella