


CLASIFICACIÓN	
	SUELO URBANO
	SUELO URBANO CONSOLIDADO
	SUELO URBANO NO CONSOLIDADO
	SUELO URBANIZABLE
	SUELO URBANIZABLE DELIMITADO
	SUELO URBANIZABLE NO DELIMITADO
	SUELO NO URBANIZABLE
	LÍMITE TÉRMINO MUNICIPAL
ÁMBITOS DE PLANEAMIENTO O GESTIÓN	
	SECTOR DE PLANEAMIENTO
	SUDR SECTOR RESIDENCIAL EN SUELO URBANIZABLE DELIMITADO
	SUDI SECTOR INDUSTRIAL EN SUELO URBANIZABLE DELIMITADO
	UNIDADES
	UE UNIDAD DE EJECUCIÓN
	CAUE UNIDAD DE EJECUCIÓN CASCO ANTIGUO
	ÁREA DE PLANEAMIENTO INCORPORADO API
	ÁREA DE ORDENACIÓN PORMENORIZADA AOP
ÁMBITOS A DESARROLLAR MEDIANTE PLAN ESPECIAL:	
	ÁMBITO PE MURO DE SANTIAGO (Aprobado Definitivamente)
	ÁMBITO PERI COLEGIATA (Aprobado Definitivamente)
	ÁMBITO PE INFRAESTRUCTURAS DE TRANSPORTE Y COMUNICACIÓN
	ÁMBITO PE DEL BARRIO DE SANTIAGO Y ENTORNO DEL CUARTELILLO
	ÁREAS HOMOGÉNEAS
	CONTORNO DEL ÁREA
CLASIFICACIÓN:	
CA	CASCO ANTIGUO
EM	EDIFICACION EN MANZANA
EB	EDIFICACION EN BLOQUE
EH	EDIFICACION EN HILERA
EUH	EDIFICACION UNIFAMILIAR EN HILERA
EUA	EDIFICACION UNIFAMILIAR ABLADA
IM	INDUSTRIAL EN MANZANA
IA	INDUSTRIAL AISLADA
EIP	EQUIPAMIENTO PUBLICO/EQUIPAMIENTO PRIVADO
ZV/ZVP	ZONA VERDE PUBLICA/ZONA VERDE PRIVADA
SISTEMAS GENERALES	
	ÁREAS LIBRES
AFECCIONES	
	ZONA PROTECCION PARALISTICA
	ZONA AFECCION DE LA VARIANTE

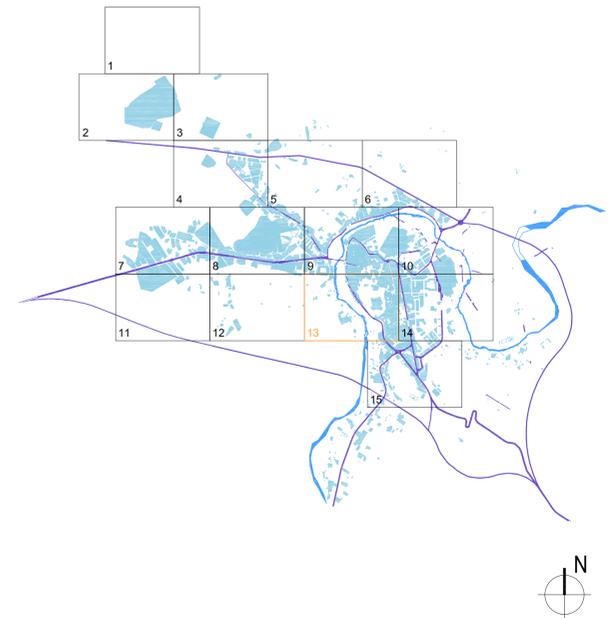

AYUNTAMIENTO DE ALCAÑIZ  
 PLAN GENERAL DE ORDENACION URBANA DE ALCAÑIZ REFERENCIA: ALCAÑIZ PGOU  
 TEXTO REFUNDIDO REFERENCIA: GESTION  
 FECHA: DICIEMBRE 2012 ESCALA 1/1000

PLANO  
 CLASIFICACIÓN DEL SUELO Y GESTIÓN.  
 EQUIPO REDACTOR 3G ARQUITECTOS E.I.N. S.L.