


CLASIFICACIÓN	
[Yellow]	SUELO URBANO
[Light Yellow]	SUELO URBANO CONSOLIDADO
[Light Orange]	SUELO URBANO NO CONSOLIDADO
[Cyan]	SUELO URBANIZABLE
[Light Cyan]	SUELO URBANIZABLE DELIMITADO
[Light Blue]	SUELO URBANIZABLE NO DELIMITADO
[White]	SUELO NO URBANIZABLE
[Red Line]	LÍMITE TÉRMINO MUNICIPAL
ÁMBITOS DE PLANEAMIENTO O GESTIÓN	
[Dashed Black Line]	SECTOR DE PLANEAMIENTO
[Dashed Black Line]	SUDR SECTOR RESIDENCIAL EN SUELO URBANIZABLE DELIMITADO
[Dashed Black Line]	SUDI SECTOR INDUSTRIAL EN SUELO URBANIZABLE DELIMITADO
[Blue Line]	UNIDADES
[Blue Line]	UE UNIDAD DE EJECUCIÓN
[Blue Line]	CAUE UNIDAD DE EJECUCIÓN CASCO ANTIGUO
[Hatched]	ÁREA DE PLANEAMIENTO INCORPORADA API
[Hatched]	ÁREA DE ORDENACIÓN PORMENORIZADA ACP
ÁMBITOS A DESARROLLAR MEDIANTE PLAN ESPECIAL:	
[Hatched]	ÁMBITO PE MURO DE SANTIAGO (Aprobado Definitivamente)
[Hatched]	ÁMBITO PE RI COLEGATA (Aprobado Definitivamente)
[Hatched]	ÁMBITO PE INFRAESTRUCTURAS DE TRANSPORTE Y COMUNICACIÓN
[Hatched]	ÁMBITO PE DEL BARRIO DE SANTIAGO Y ENTORNO DEL CUARTEILLO
ÁREAS HOMOGÉNEAS	
[Red Line]	CONITORNO DEL ÁREA
CLASIFICACIÓN:	
CA	CASCO ANTIGUO
EM	EDIFICACION EN MANZANA
EB	EDIFICACION EN BLOQUE
EH	EDIFICACION EN HILERA
EUH	EDIFICACION UNIFAMILIAR EN HILERA
EUA	EDIFICACION UNIFAMILIAR AISLADA
IM	INDUSTRIAL EN MANZANA
IA	INDUSTRIAL AISLADA
E/Ep	EQUIPAMIENTO PÚBLICO/EQUIPAMIENTO PRIVADO
ZV/ZVp	ZONA VERDE PÚBLICA/ZONA VERDE PRIVADA
SISTEMAS GENERALES	
[Green]	ÁREAS LIBRES
AFECCIONES	
[Hatched]	ZONA PROTECCION PISAJISTICA
[Hatched]	ZONA AFECCION DE LA VARIANTE

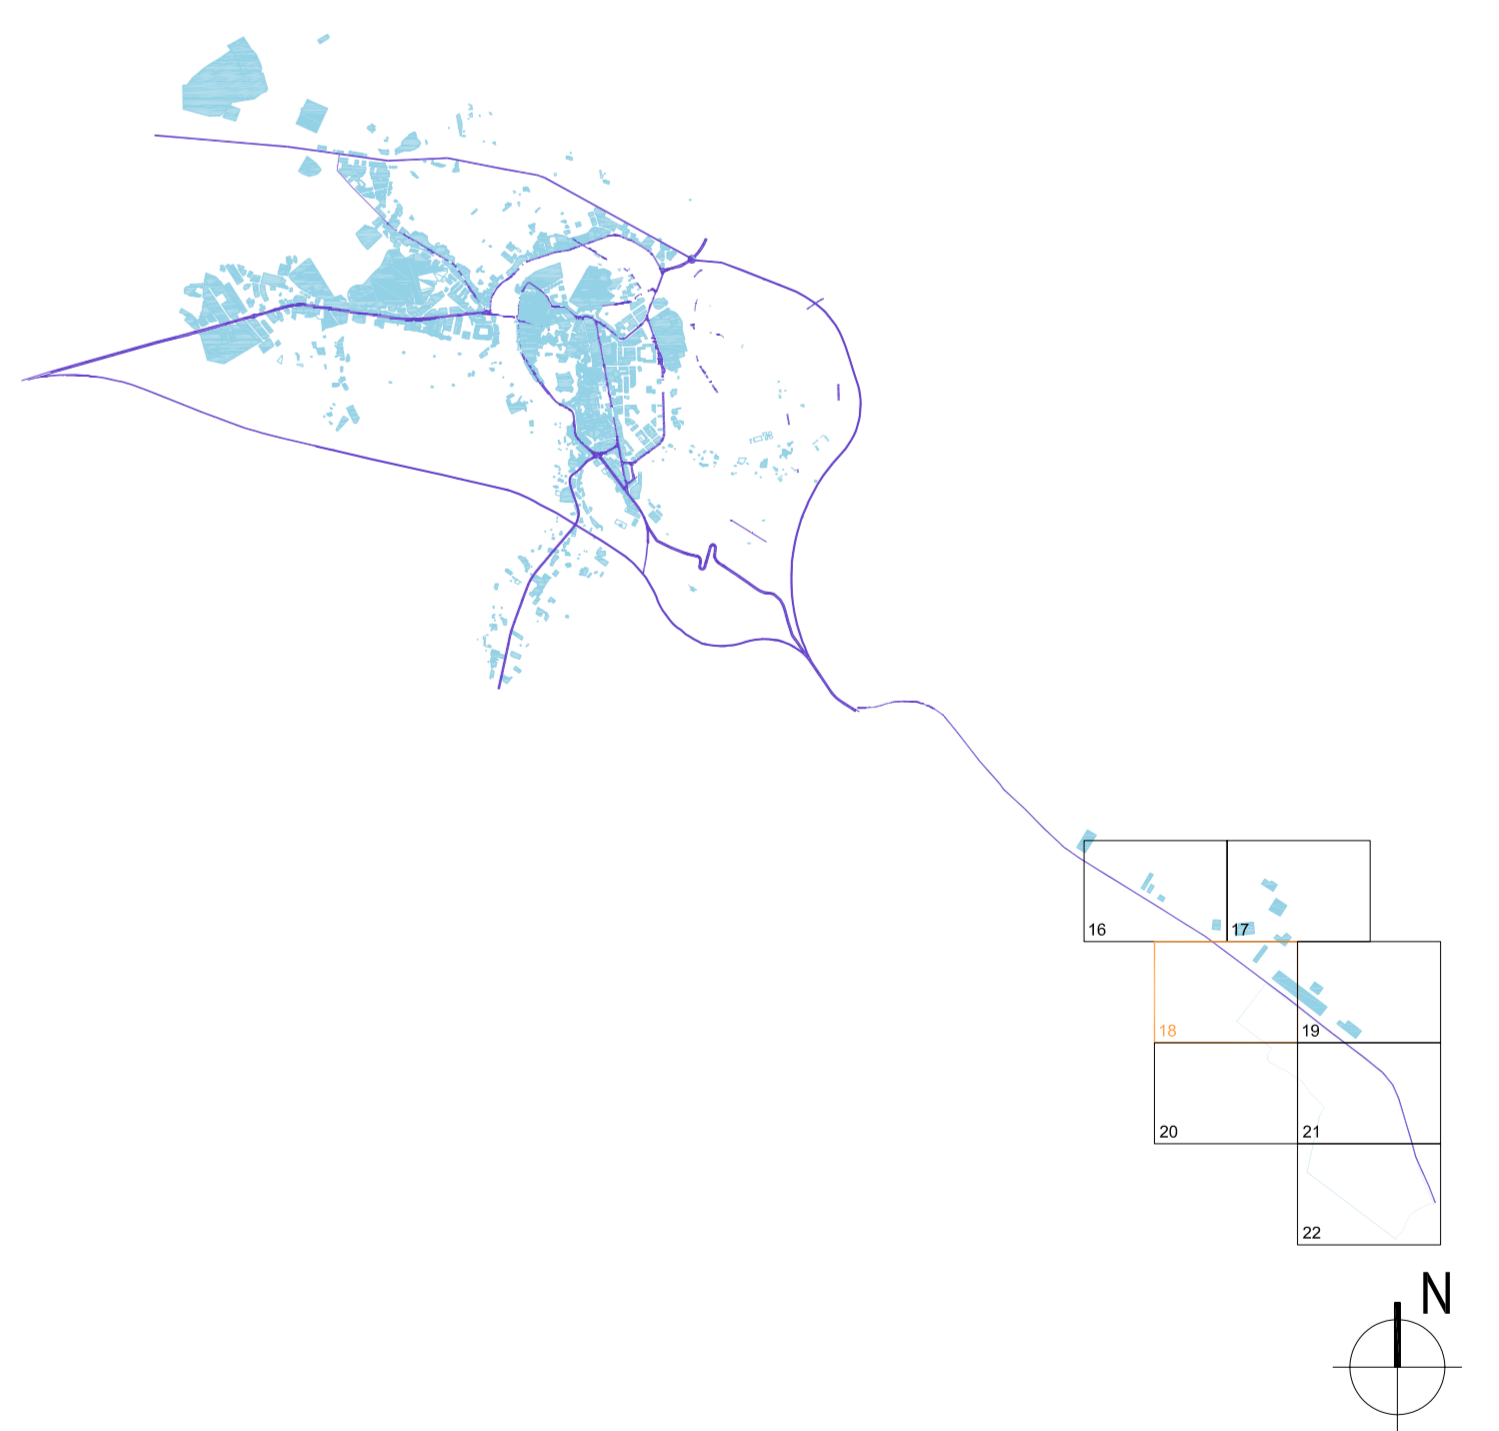

AYUNTAMIENTO DE ALCAÑIZ
 PLAN GENERAL DE ORDENACION URBANA DE ALCAÑIZ
 REFERENCIA: ALCAÑIZ PGOU
 TEXTO REFUNDIDO
 FECHA: DICIEMBRE 2012

PLANO
 CLASIFICACIÓN DEL SUELO Y GESTIÓN.
 EQUIPO REDACTOR: 3G ARQUITECTOS E.I.N. S.L.
 REFERENCIA: GESTIÓN
 ESCALA: 1/1000

Victor honorato sigifredo martin jose m. sanchez madrozz jesus m. ramirez