

CLASIFICACION

	SUELO URBANO CONSOLIDADO
	SUELO URBANO NO CONSOLIDADO
	SUELO URBANIZABLE
	SUELO URBANIZABLE DEFINIDO
	SUELO URBANIZABLE NO DEFINIDO
	SUELO NO URBANIZABLE
	LIMITE BARRIO MUNICIPAL

AMBITOS DE PLANEAMIENTO O GESTION

	SECTOR DE PLANEAMIENTO
	SECTOR RESERVA EN SUELO URBANIZABLE DEFINIDO
	SECTOR INDUSTRIAL EN SUELO URBANIZABLE DEFINIDO
	LIMITES
	UMBRIO DE SECCION
	UMBRIO DE SECCION CASCO ANTIGUO
	AREA DE PLANEAMIENTO INCONCRETO APT
	AREA DE ORDENACION POPULACIONAL ACP

AMBITOS A DESARROLLAR MEDIANTE PLAN ESPECIAL:



	AMBITO DE MARGO DE SANTIAGO (Procedo Definido)
	AMBITO PARA COLEGIA (Procedo Definido)
	AMBITO DE INFRAESTRUCTURAS DE TRANSPORTE Y COMUNICACION
	AMBITO DEL BARRIO DE SAN VICENTE Y ENCIENNO DEL CANTILLANO

AREAS ICONOMIENSAS

	CONDICION DEL AREA
CLASIFICACION:	
	CA CASCO ANTIGUO
	EM EDIFICACION EN MANZANA
	EB EDIFICACION EN BLOQUE
	EH EDIFICACION EN HEREA
	EH EDIFICACION UNIFAMILIAR EN HEREA
	EA EDIFICACION UNIFAMILIAR REBUDA
	MI INDUSTRIA EN MANZANA
	IA INDUSTRIA ASIADA
	EP EQUIPAMIENTO PUBLICO/COMERCIO/PLANEAMIENTO PRIMARIO
	Z/70b ZONA VERDE PASCADORA VERDE PRIMARIA

SISTEMAS GENERALES

	AREAS LIBRES
AZEDONES	
	ZONA PROTECCION PNEUMATICA
	ZONA AFECTON DE LA VIBRANTE

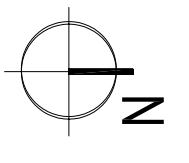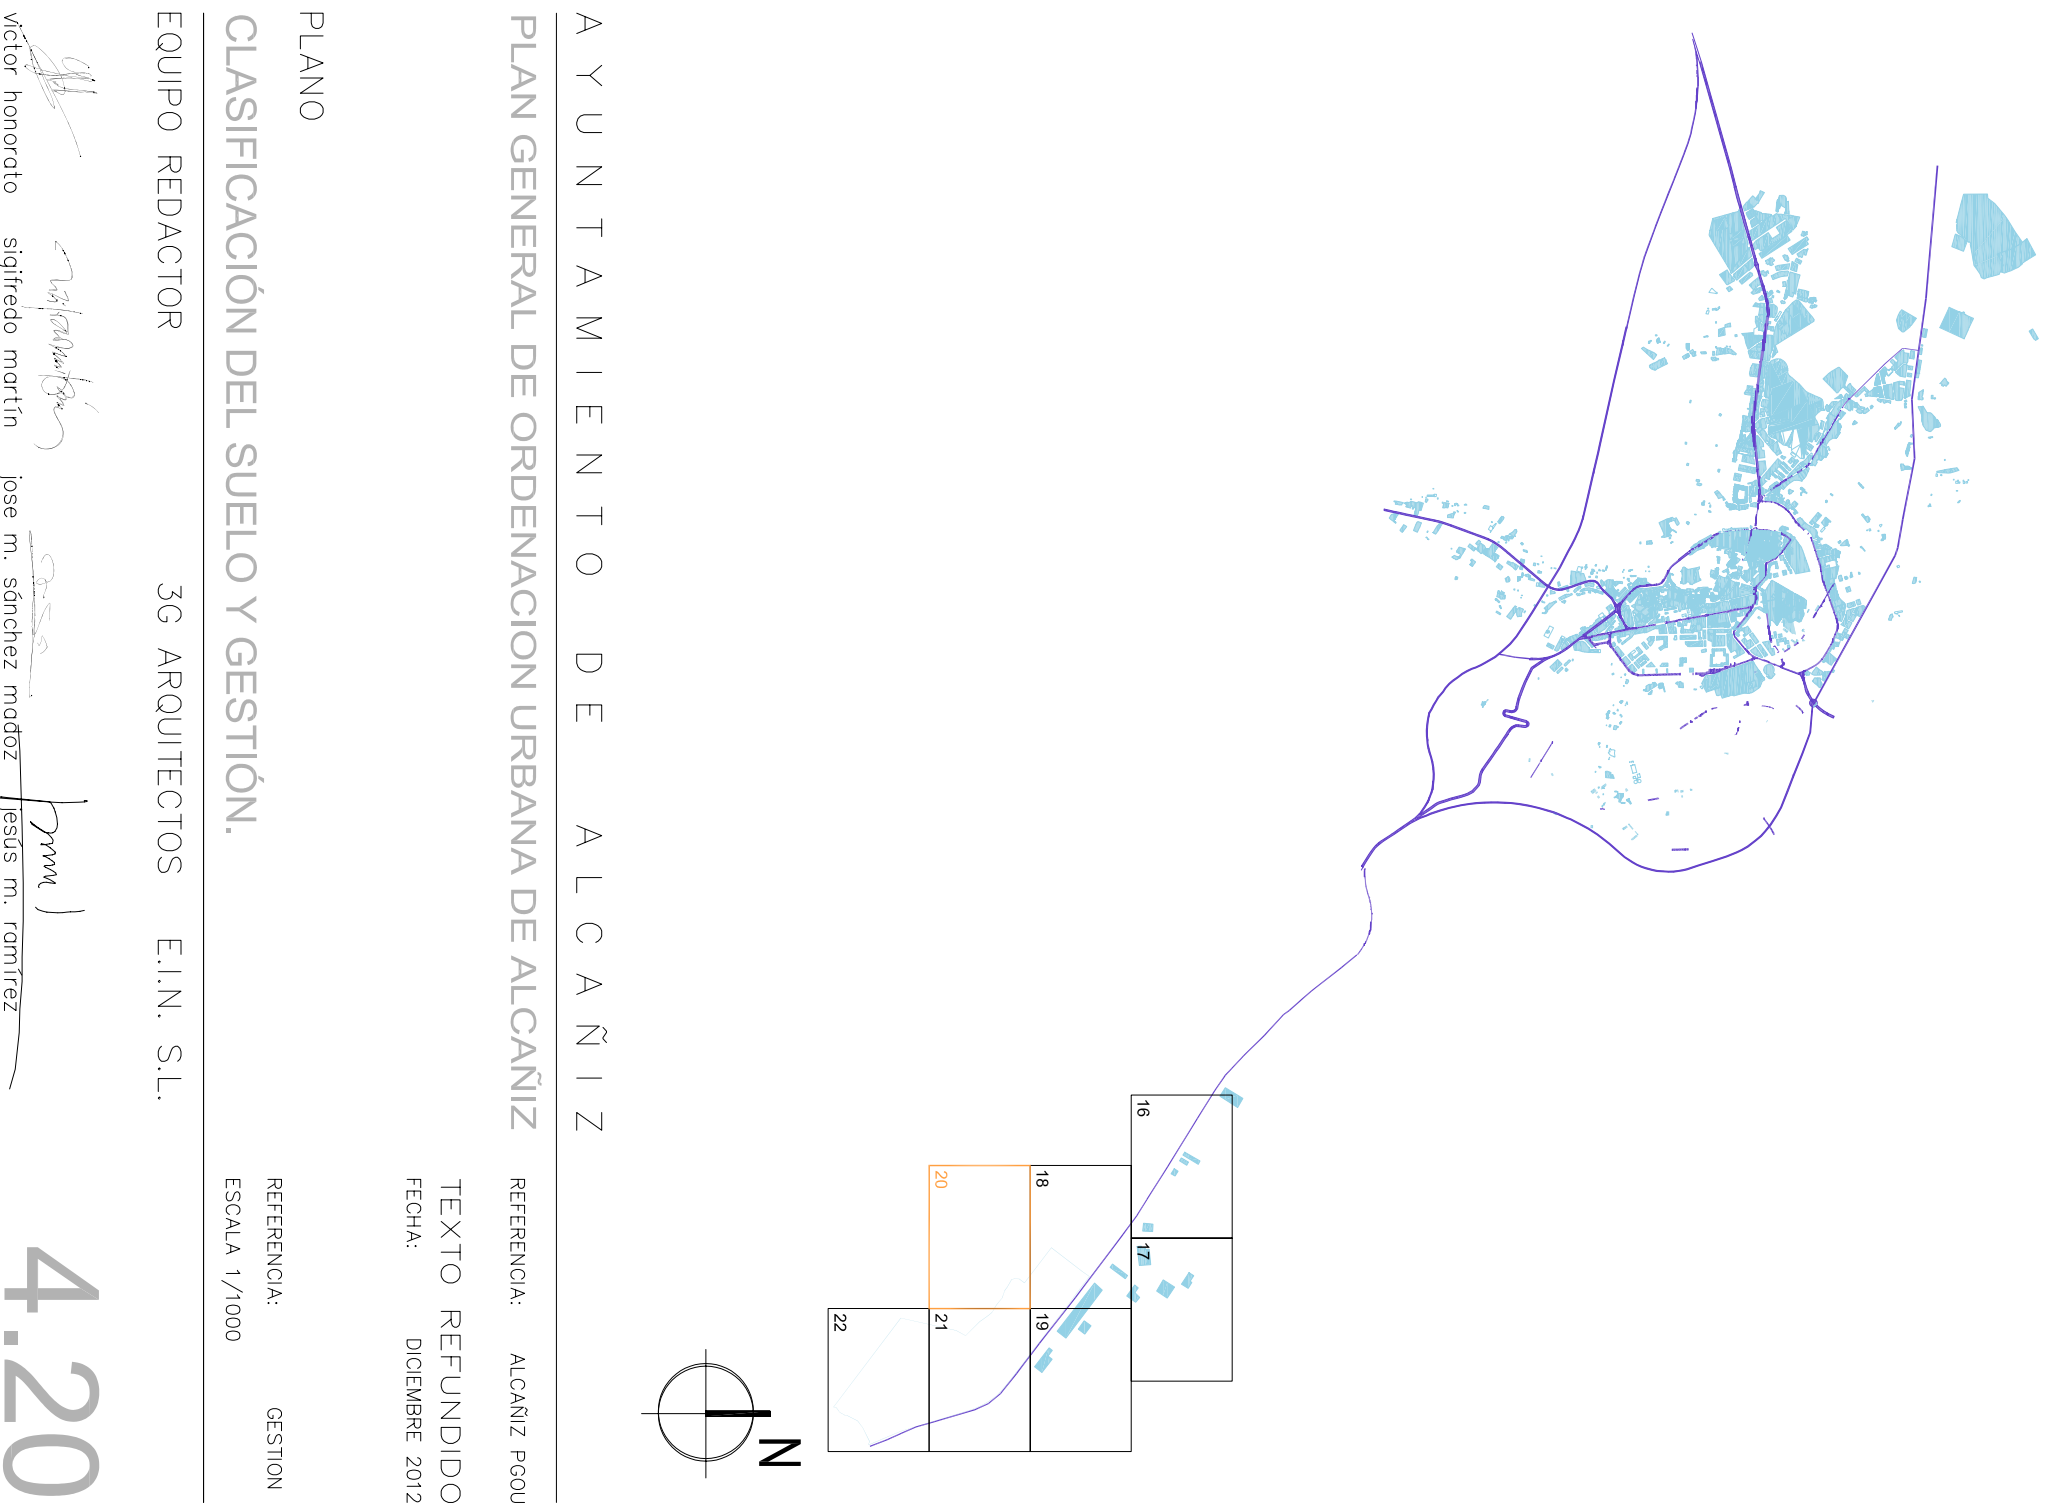

AYUNTAMIENTO DE ALCANIZ
 PLAN GENERAL DE ORDENACION URBANA DE ALCANIZ
 REFERENCIA: ALCANIZ PGOU
 TEXTO REFUNDIDO
 FECHA: DICIEMBRE 2012

PLANO
 CLASIFICACION DEL SUELO Y GESTION.
 EQUIPO REDACTOR 3G ARQUITECTOS E.I.N. S.L.
 REFERENCIA: ESCALA 1/1000
 GESTION

4.20
 Víctor Honorado, Sigüeiro Martín, José M. Sánchez Moroz, Jesús M. Carrizosa