



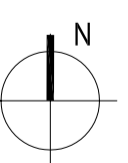

- RED DE ABASTECIMIENTO EXISTENTE
- - - RED DE ABASTECIMIENTO PROPUESTA
FUNDICIÓN NODULAR
- TUBERÍA A ANULAR
- HIDRANTE

NOTA: LAS POSIBLES REFERENCIAS A MATERIALES, DIAMETROS Y OTROS ELEMENTOS SINGULARES DE LAS INFRAESTRUCTURAS SON ORIENTATIVOS

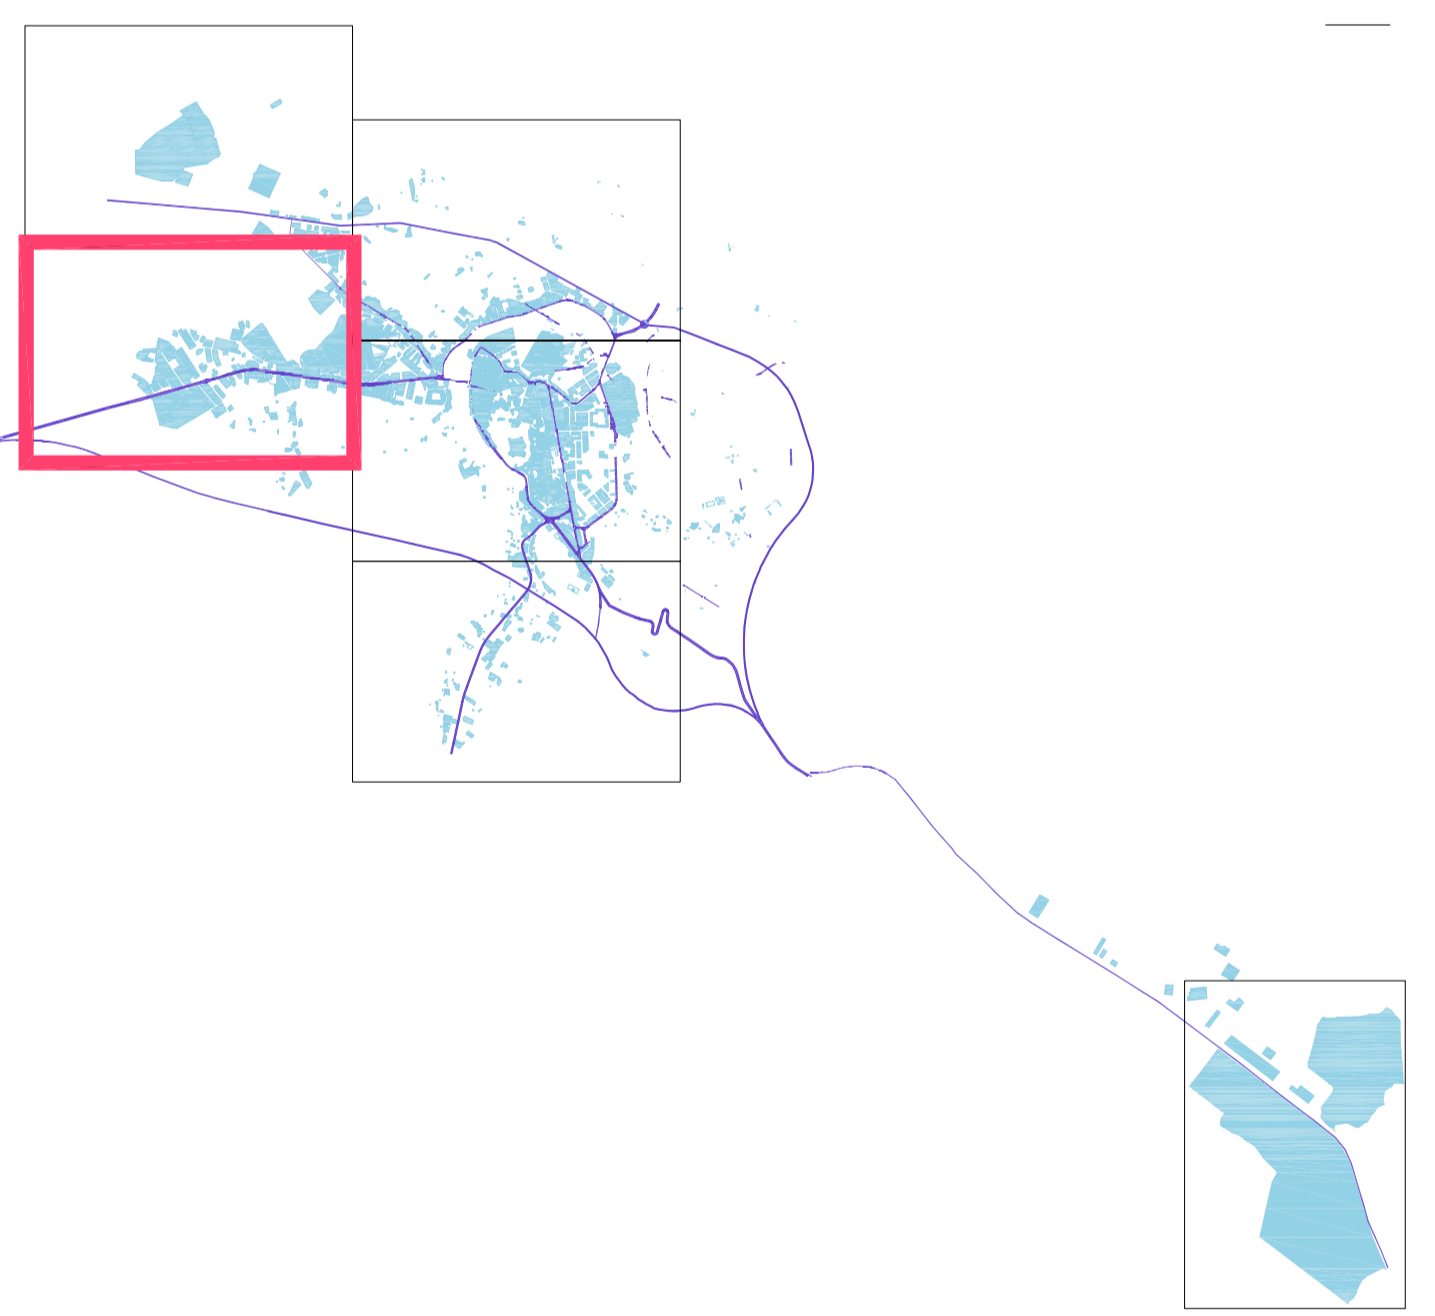

AYUNTAMIENTO DE ALCANIZ
 PLAN GENERAL DE ORDENACION URBANA DE ALCANIZ
 REFERENCIA: ALCANIZ P00U
 TEXTO REFUNDIDO
 FECHA: DICIEMBRE 2012

PLANO
 INFRAESTRUCTURAS. RED DE ABASTECIMIENTO
 EQUIPO REDACTOR: 3G ARQUITECTOS E.I.N. S.L.
 REFERENCIA: 1/2000
 ESCALA: 1/2000

victor honorato sigifredo martin jose m. sánchez modaz jesús m. ramírez