



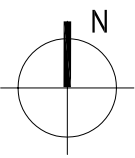

- RED DE ABASTECIMIENTO EXISTENTE
- RED DE ABASTECIMIENTO PROPUESTA
FUNDICIÓN NODULAR
- TUBERÍA A ANULAR
- HIDRANTE

NOTA: LAS POSIBLES REFERENCIAS A MATERIALES, DIAMETROS Y OTROS ELEMENTOS SINGULARES DE LAS INFRAESTRUCTURAS SON ORIENTATIVOS

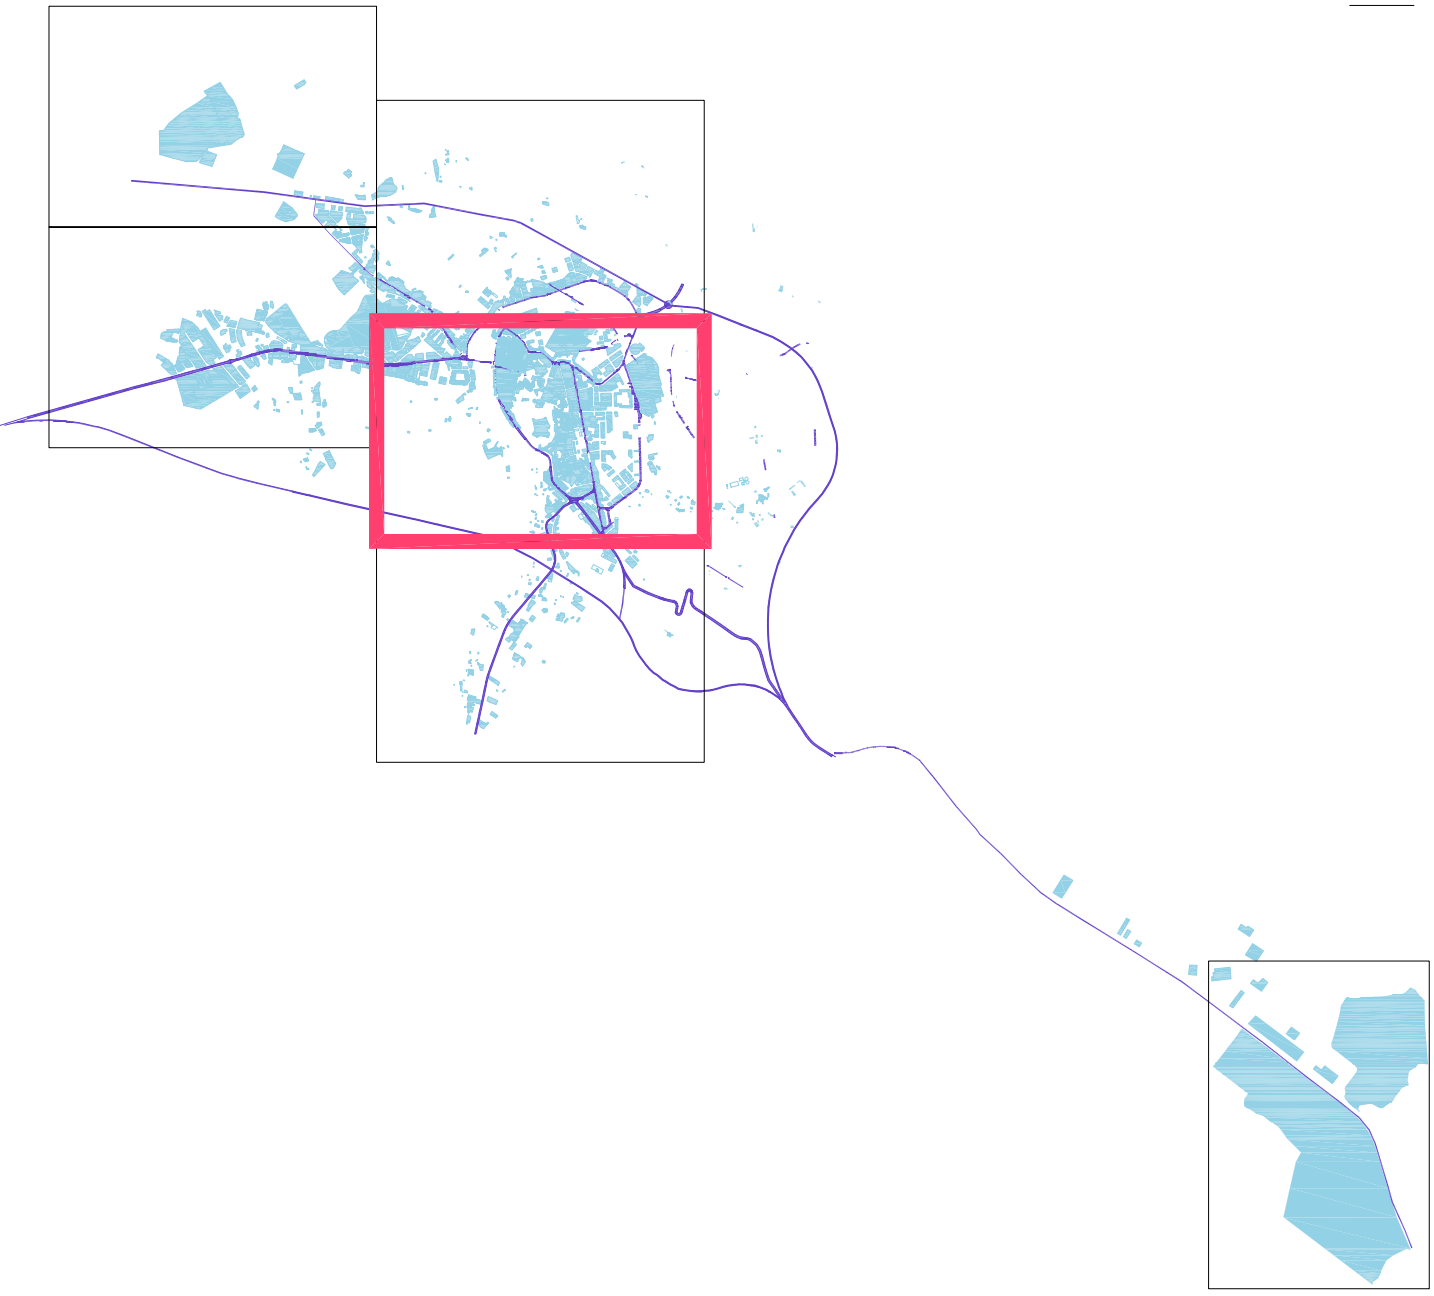

AYUNTAMIENTO DE ALCANIZ
PLAN GENERAL DE ORDENACION URBANA DE ALCANIZ

REFERENCIA: ALCANIZ P00U

TEXTO REFUNDIDO
FECHA: DICIEMBRE 2012

PLANO
INFRAESTRUCTURAS. RED DE ABASTECIMIENTO

REFERENCIA:
ESCALA: 1/2000

EQUIPO REDACTOR 3G ARQUITECTOS E.I.N. S.L.

victor honorato sigifredo martin jose m. sánchez madoz jesús m. ramírez