



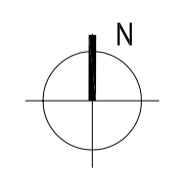

- RED DE SANEAMIENTO DE RESIDUALES PREVISTA (PVC Ø 315)
- RED DE SANEAMIENTO DE PLUMBALES PREVISTA (EN HORMIGÓN. DIÁMETRO SEGUN PLANO)
- RED DE SANEAMIENTO EXISTENTE
- RED DE SANEAMIENTO EXISTENTE A ANULAR

NOTA: LAS POSIBLES REFERENCIAS A MATERIALES, DIÁMETROS Y OTROS ELEMENTOS SINGULARES DE LAS INFRAESTRUCTURAS SON ORIENTATIVOS

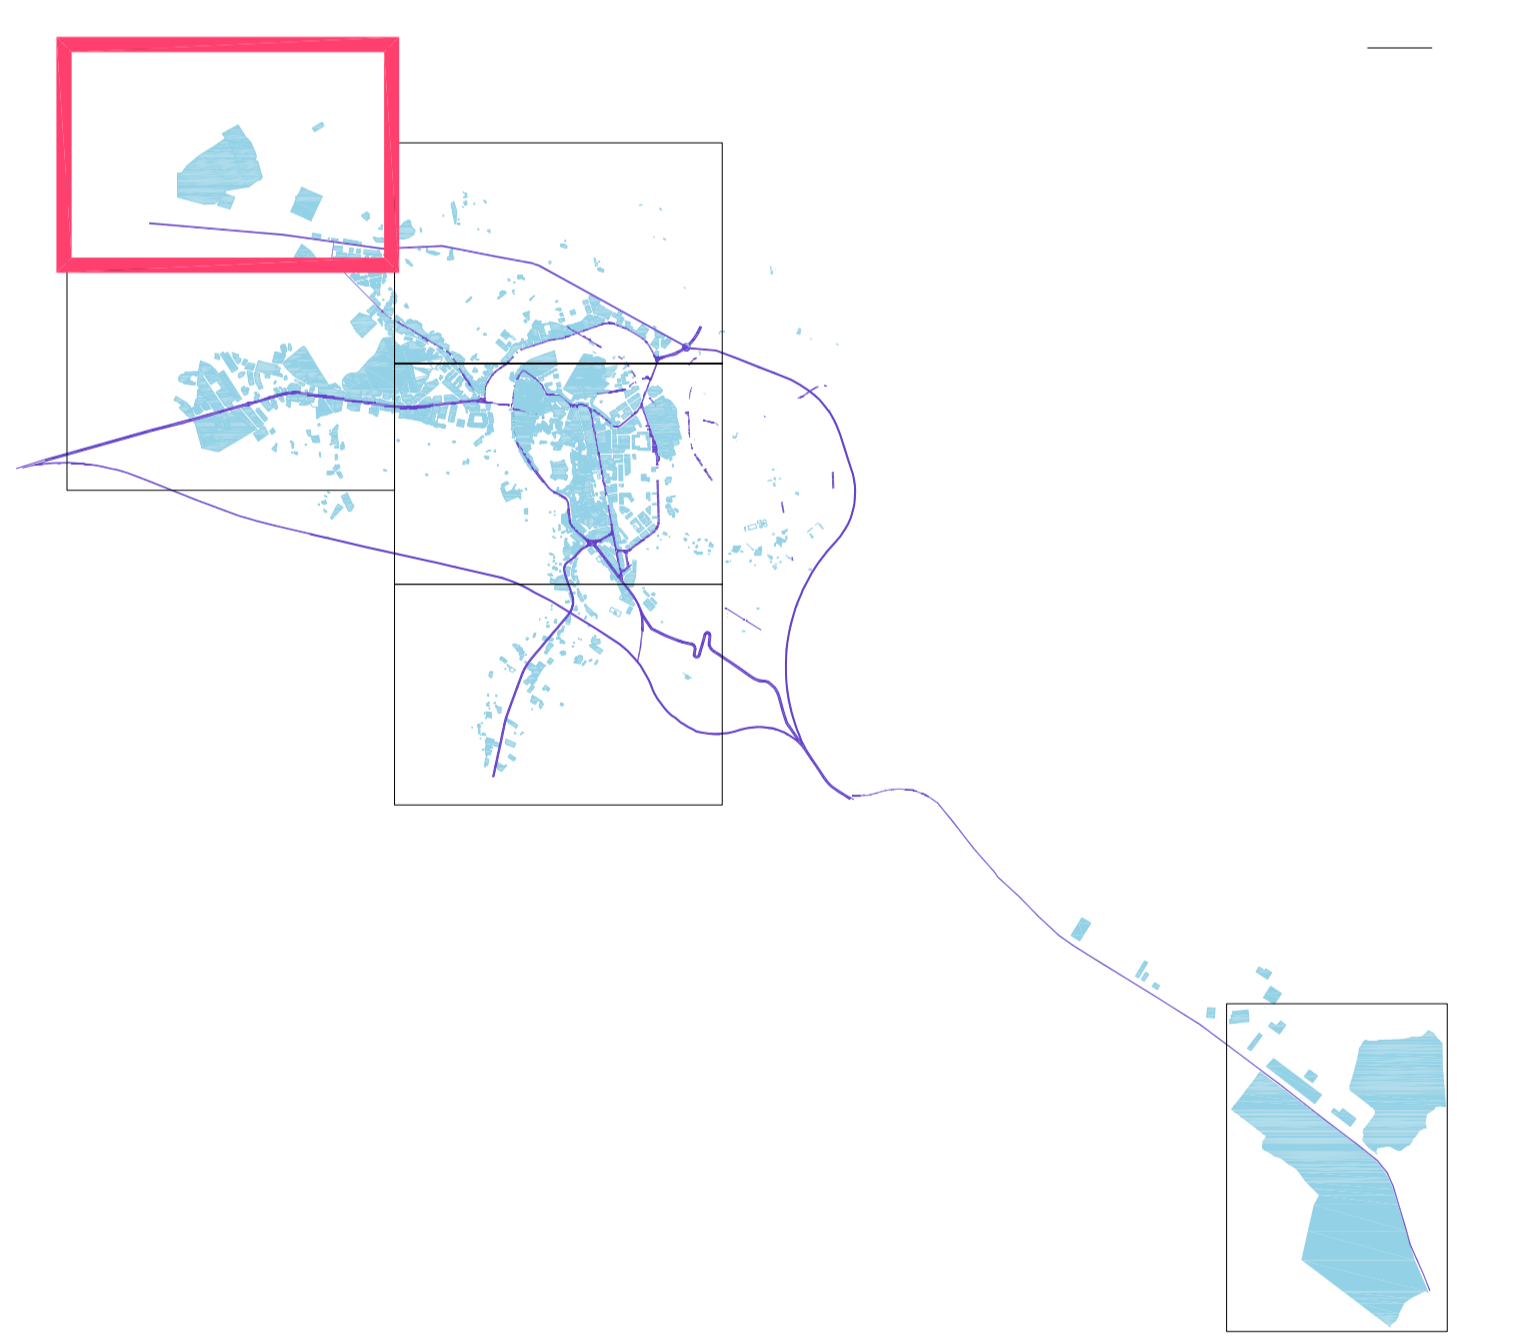

AYUNTAMIENTO DE ALCAÑIZ
 PLAN GENERAL DE ORDENACION URBANA DE ALCAÑIZ
 REFERENCIA: ALCAÑIZ IPDU
 TEXTO REFUNDIDO
 FECHA: DICIEMBRE 2012

PLANO
 INFRAESTRUCTURAS. RED DE SANEAMIENTO
 EQUIPO REDACTOR: 3G ARQUITECTOS E.I.N. S.L.
 REFERENCIA: +06 SANIAM.dwg
 ESCALA: 1/2000

victor honorato sigifredo martin jose m. sánchez modaz jesús m. ramírez