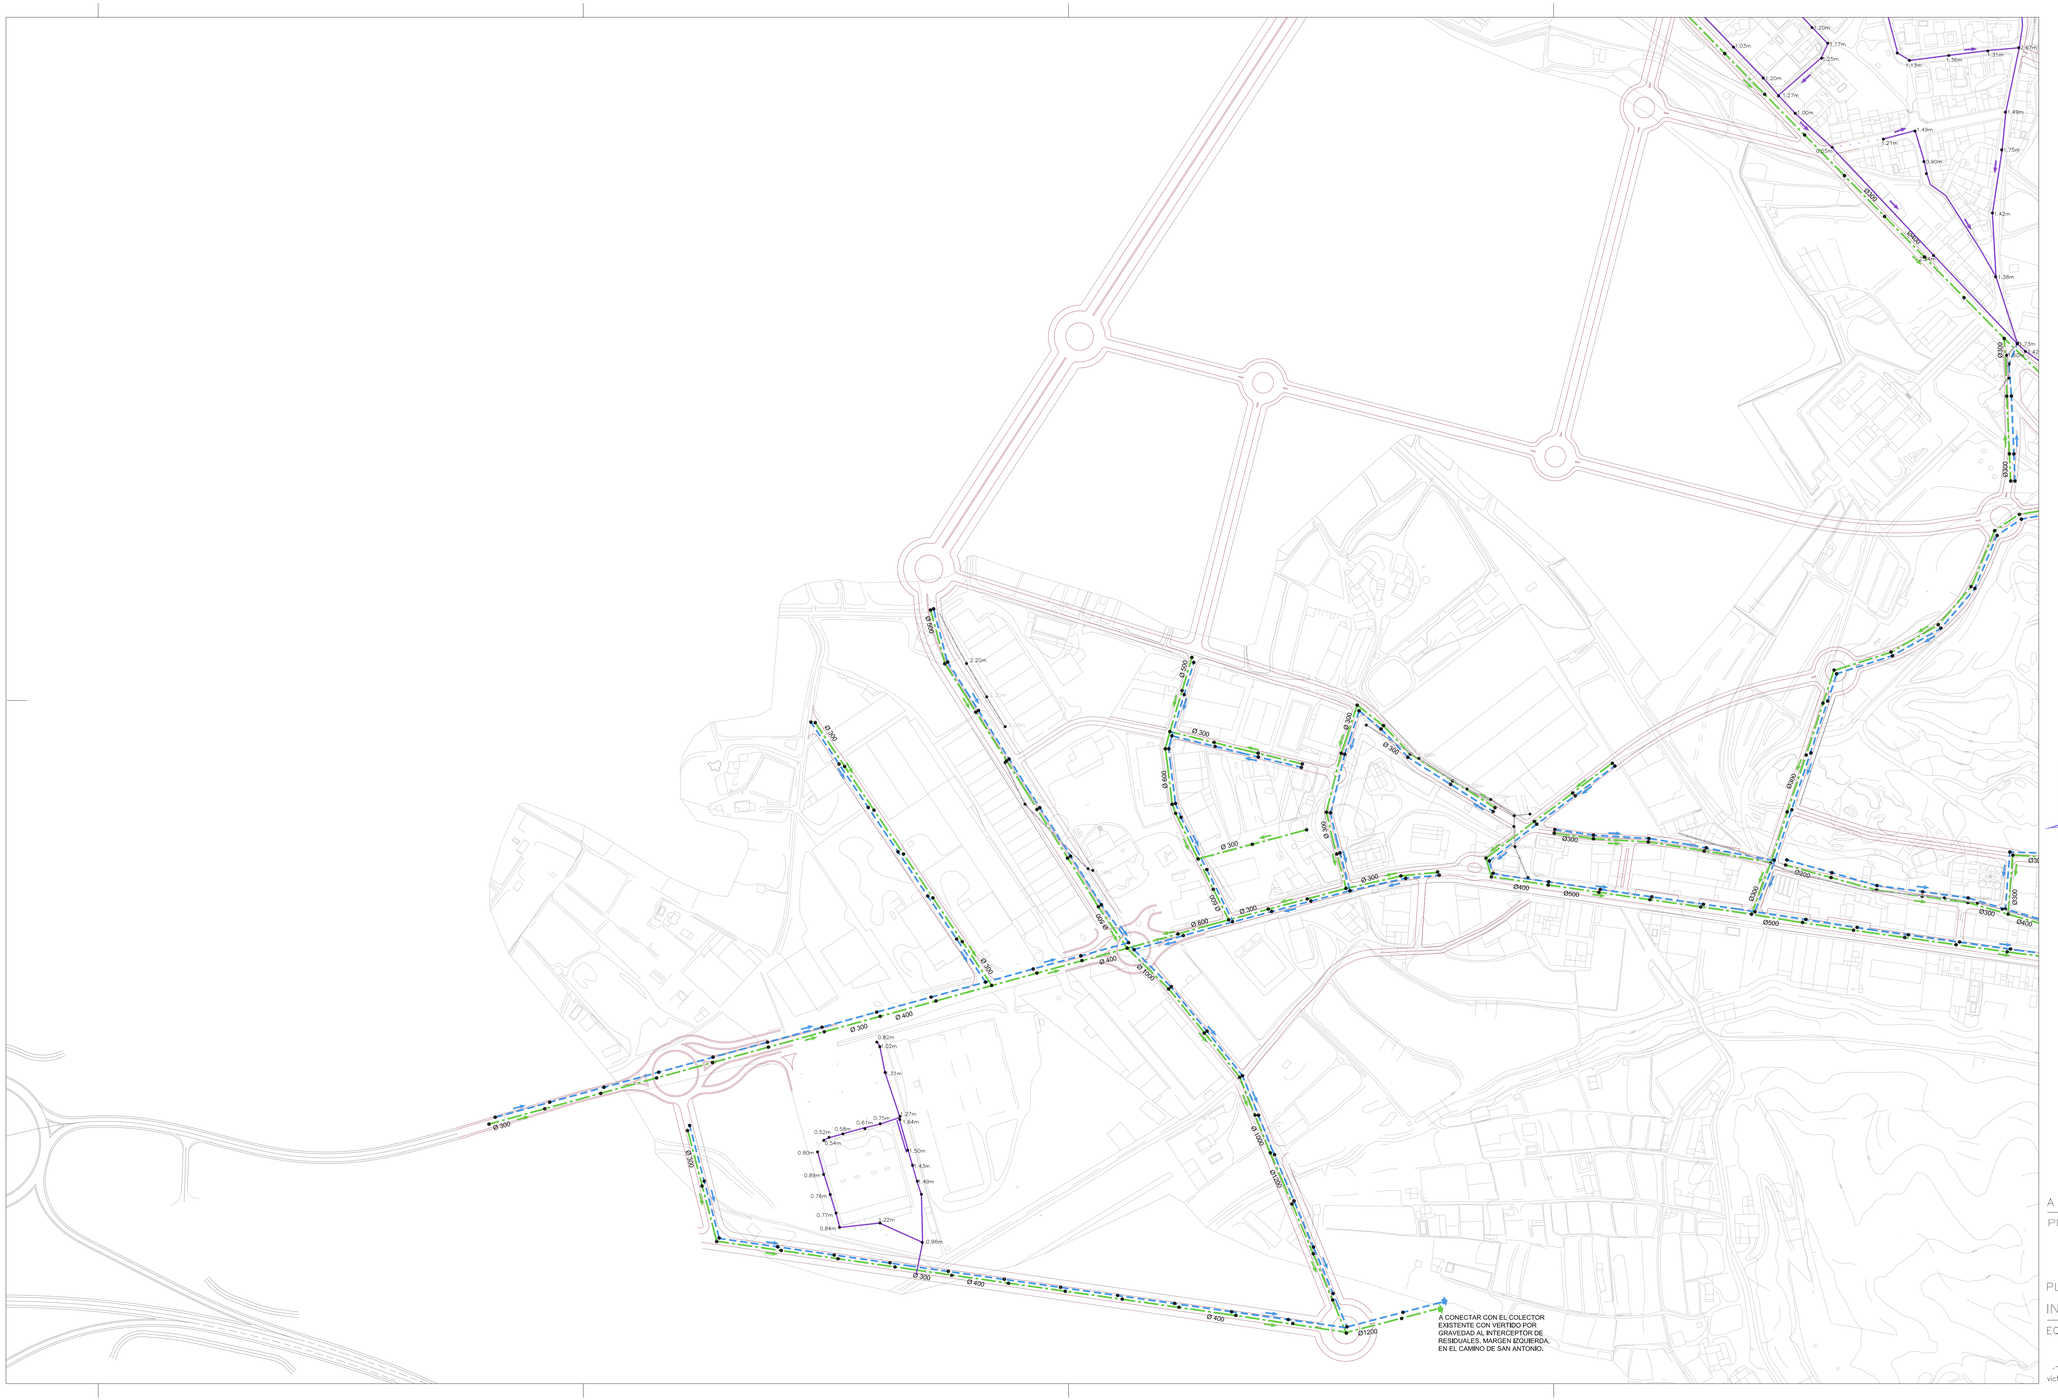

RED DE SANEAMIENTO DE RESIDUALES PREVISTA (PVC Ø 315)

RED DE SANEAMIENTO DE PLUVIALES PREVISTA (EN HORMIGON, DIAMETRO SEGUN PLANO)

RED DE SANEAMIENTO EXISTENTE

RED DE SANEAMIENTO EXISTENTE A ANULAR

NOTA: LAS POSIBLES REFERENCIAS A MATERIALES, DIAMETROS Y OTROS ELEMENTOS SINGULARES DE LAS INFRAESTRUCTURAS SON ORIENTATIVOS

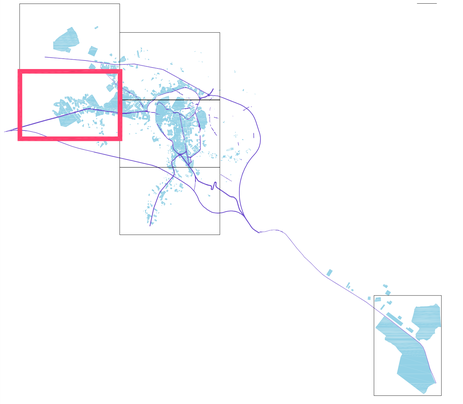

N

AYUNTAMIENTO DE ALCAÑIZ

PLAN GENERAL DE ORDENACION URBANA DE ALCAÑIZ

REFERENCIA: ALCAÑIZ PGOU

TEXTO REFUNDIDO

FECHA: DICIEMBRE 2012

PLANO

INFRAESTRUCTURAS. RED DE SANEAMIENTO

REFERENCIA:

ESCALA : 1/2000

EQUIPO REDACTOR 3G ARQUITECTOS E.I.N. S.L.

victor honorato sigifredo martín jose m. sánchez madoz jesús m. ramírez

9.3