
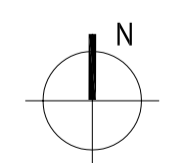


- RED DE SANEAMIENTO DE RESIDUALES PREVISTA (PVC Ø 315)
- RED DE SANEAMIENTO DE PLUVIALES PREVISTA (EN HORMIGÓN, DIÁMETRO SEGUN PLANO)
- RED DE SANEAMIENTO EXISTENTE
- RED DE SANEAMIENTO EXISTENTE A ANULAR

NOTA: LAS POSIBLES REFERENCIAS A MATERIALES, DIÁMETROS Y OTROS ELEMENTOS SINGULARES DE LAS INFRAESTRUCTURAS SON ORIENTATIVOS

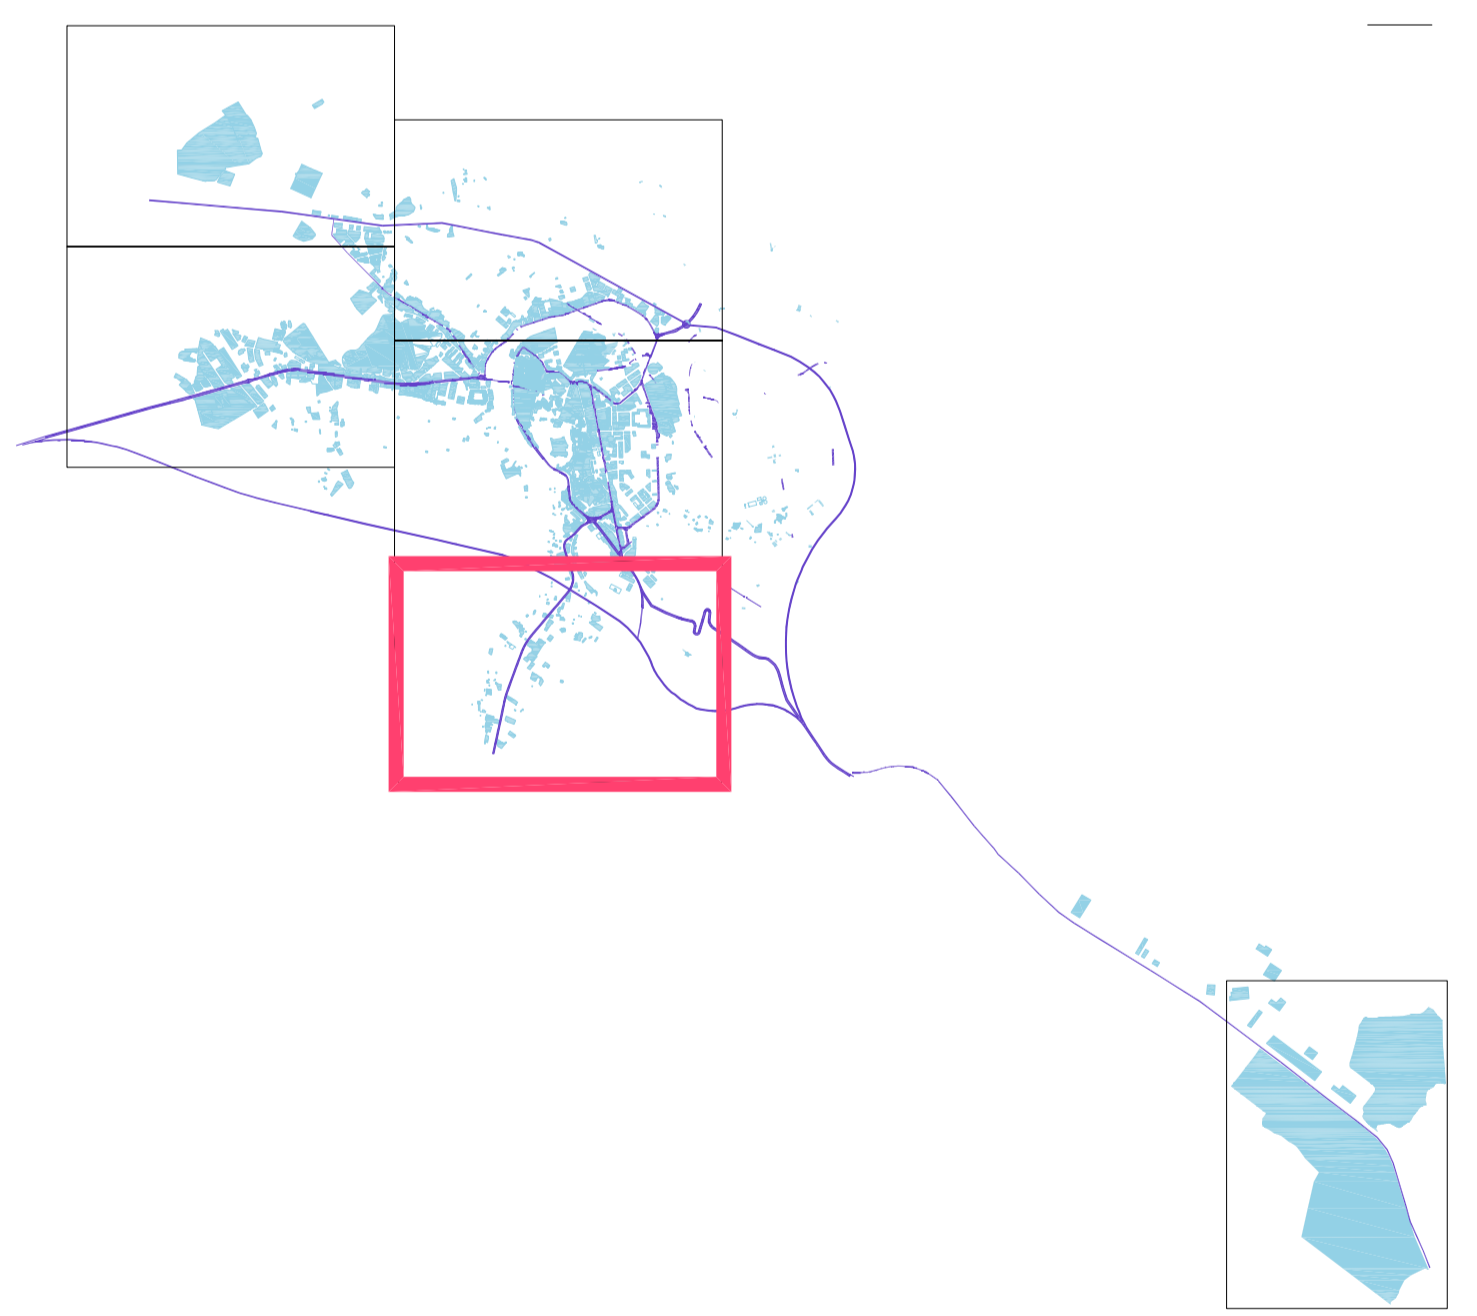

AYUNTAMIENTO DE ALCAÑIZ
 PLAN GENERAL DE ORDENACION URBANA DE ALCAÑIZ REFERENCIA: ALCAÑIZ IPOU
 TEXTO REFUNDIDO
 FECHA: DICIEMBRE 2012

PLANO
 INFRAESTRUCTURAS. RED DE SANEAMIENTO REFERENCIA:
 EQUIPO REDACTOR 3G ARQUITECTOS E.I.N. S.L. ESCALA: 1/2000

victor honorato sigifredo martin jose m. sánchez modoz jesús m. ramírez

9.5