
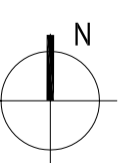


SUBESTACION ELECTRICA
ALCAÑIZ

- RED DE ELECTRICIDAD
- RED DE ELECTRICA DE MEDIA TENSION
- RED DE ELECTRICA DE ALTA TENSION
- CENTRO DE TRANSFORMACION ELECTRICA
- SUBESTACION ELECTRICA (E.T.D.)

NOTA: LAS POSIBLES REFERENCIAS A MATERIALES, DIAMETROS Y OTROS ELEMENTOS SINGULARES DE LAS INFRAESTRUCTURAS SON ORIENTATIVOS

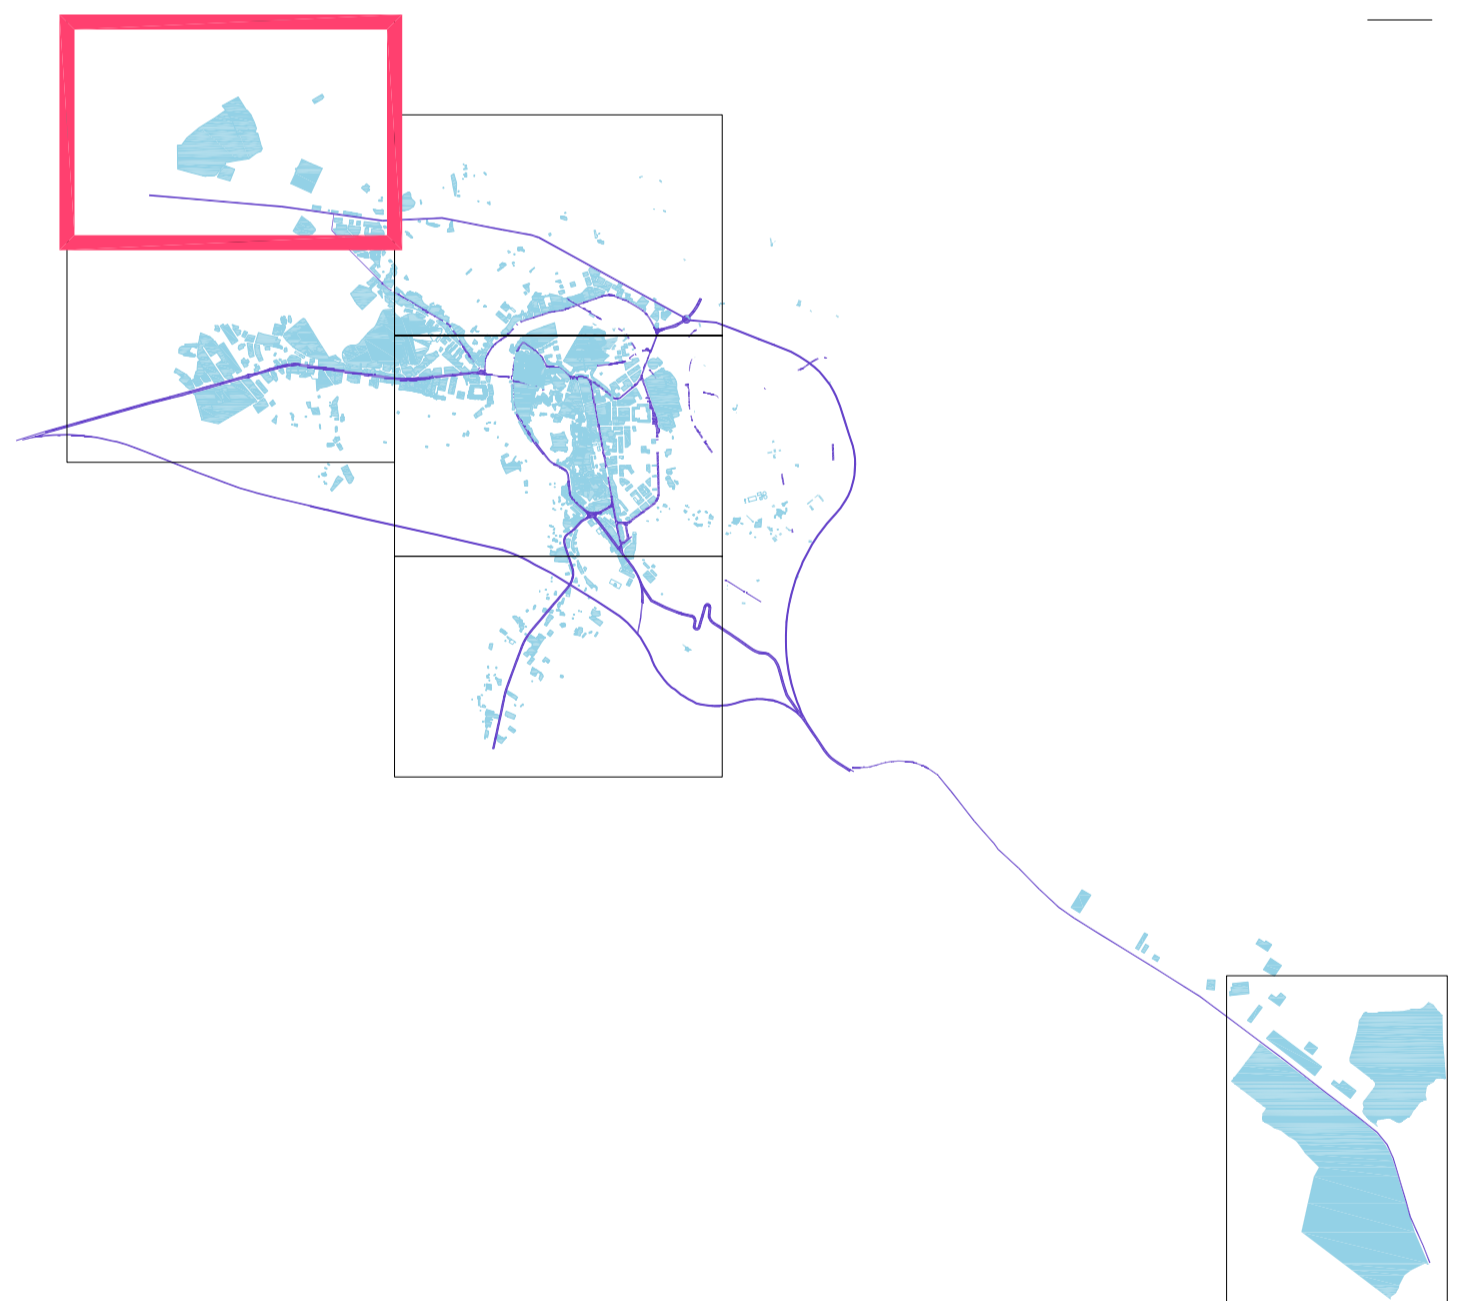

AYUNTAMIENTO DE ALCAÑIZ
PLAN GENERAL DE ORDENACION URBANA DE ALCAÑIZ

REFERENCIA: ALCAÑIZ P00U
TEXTO REFUNDIDO
FECHA: DICIEMBRE 2012

PLANO
INFRAESTRUCTURAS. RED DE ELECTRICIDAD
EQUIPO REDACTOR 3G ARQUITECTOS E.I.N. S.L.

REFERENCIA:
ESCALA: 1/2000

victor honorato sigifredo martin jose m. sánchez modaz jesús m. ramírez

10.1