


- RED DE ELECTRICIDAD
- RED DE ELECTRICA DE MEDIA TENSION
- RED DE ELECTRICA DE ALTA TENSION
- CENTRO DE TRANSFORMACION ELECTRICA
- ⊠ SUBESTACION ELECTRICA (E.T.D.)

NOTA: LAS POSIBLES REFERENCIAS A MATERIALES, DIAMETROS Y OTROS ELEMENTOS SINGULARES DE LAS INFRAESTRUCTURAS SON ORIENTATIVOS

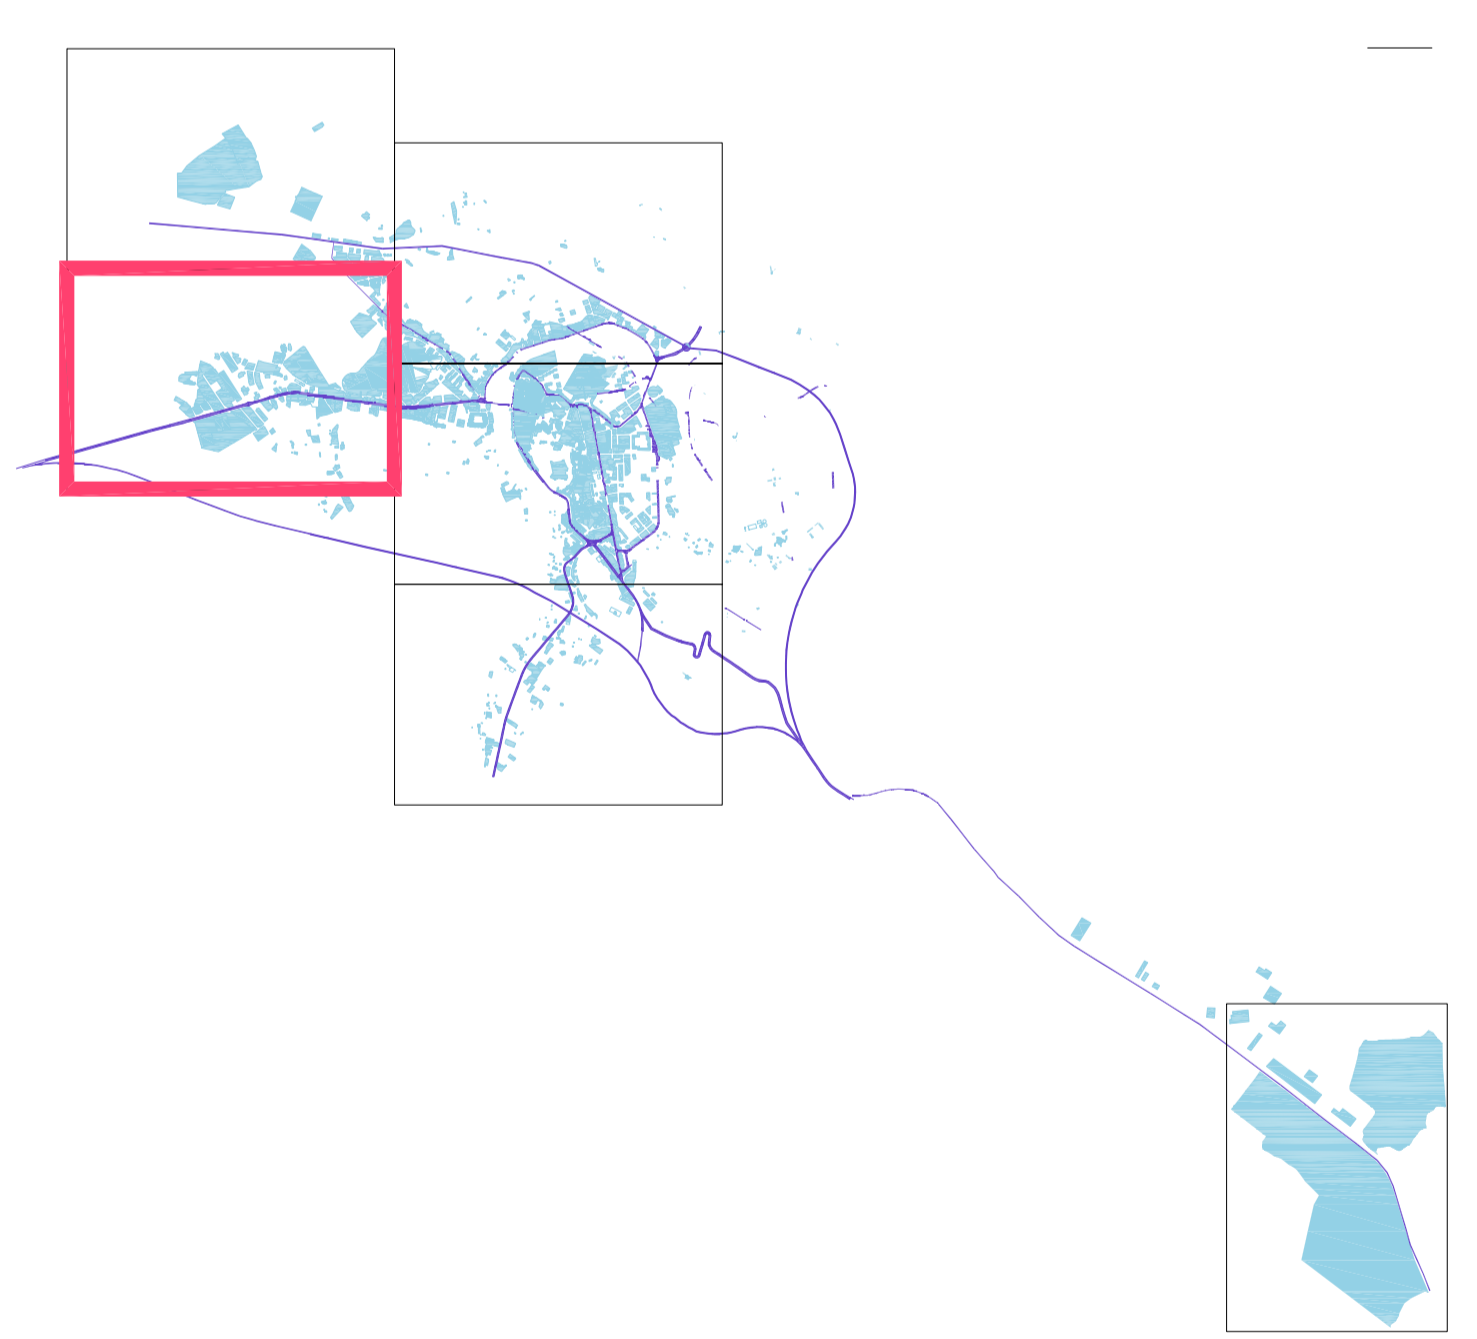

AYUNTAMIENTO DE ALCAÑIZ
 PLAN GENERAL DE ORDENACION URBANA DE ALCAÑIZ
 REFERENCIA: ALCAÑIZ IP00U
 TEXTO REFUNDIDO
 FECHA: DICIEMBRE 2012

PLANO
 INFRAESTRUCTURAS. RED DE ELECTRICIDAD
 EQUIPO REDACTOR: 3G ARQUITECTOS E.I.N. S.L.
 REFERENCIA: 1/2000
 ESCALA: 1

victor honorato sigifredo martin jose m. sánchez modoz jesús m. ramírez