




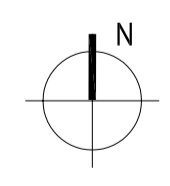
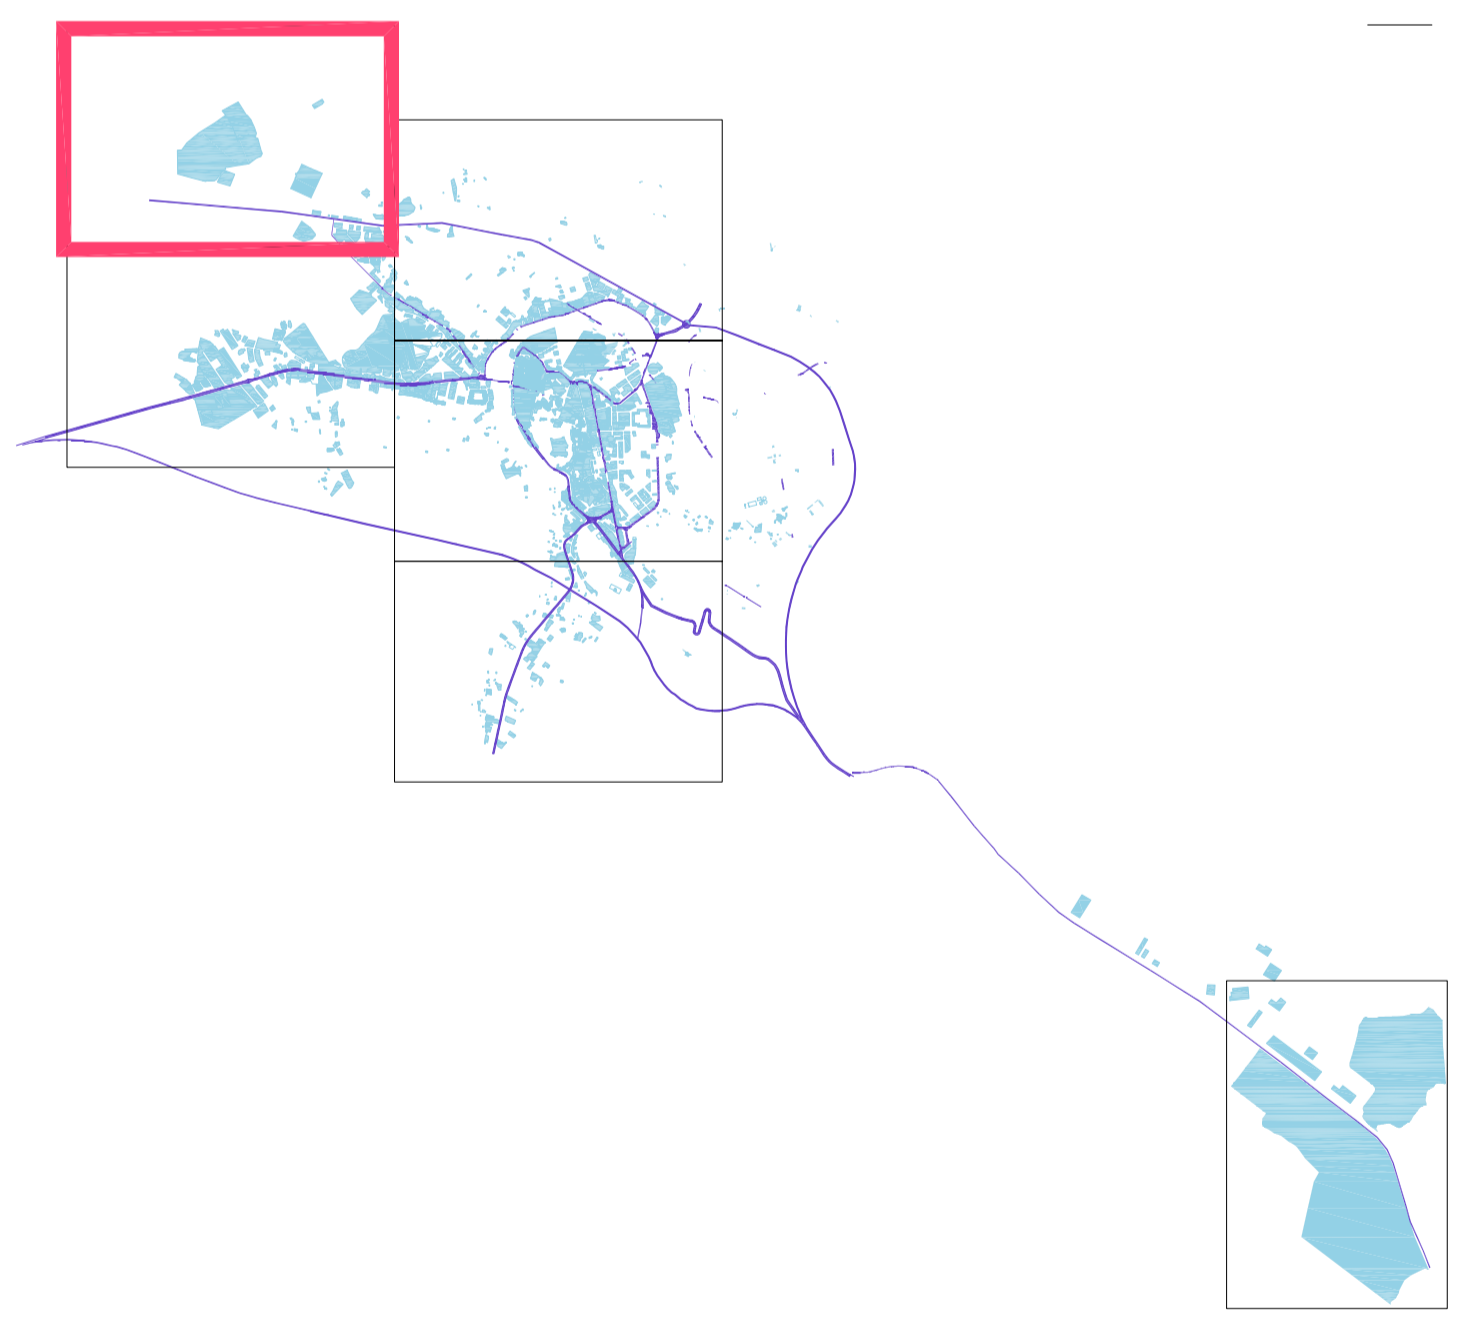


-  RED DE GAS PROPUESTA
-  PROPUESTA DE DESVIO DEL GASEODUCTO ACTUAL
-  RED DE GAS EXISTENTE
-  GASEODUCTO DE LAS CUENCAS MINERAS
-  GASEODUCTO DE LAS CUENCAS MINERAS A ANULAR

NOTA: LAS POSIBLES REFERENCIAS A MATERIALES, DIAMETROS Y OTROS ELEMENTOS SINGULARES DE LAS INFRAESTRUCTURAS SON ORIENTATIVOS



AYUNTAMIENTO DE ALCAÑIZ
 PLAN GENERAL DE ORDENACION URBANA DE ALCAÑIZ
 REFERENCIA: ALCAÑIZ IPOU
 TEXTO REFUNDIDO
 FECHA: DICIEMBRE 2012

PLANO
 INFRAESTRUCTURAS. RED DE GAS
 EQUIPO REDACTOR: 3G ARQUITECTOS E.I.N. S.L.
 REFERENCIA: +11_GAS.dwg
 ESCALA: 1/2000

victor honorato sigifredo martin jose m. sánchez modoz jesus m. ramirez