


- RED DE GAS PROPUESTA
- PROPUESTA DE DESVIO DEL GASEODUCTO ACTUAL
- RED DE GAS EXISTENTE
- GASEODUCTO DE LAS CUENCAS MINERAS
- GASEODUCTO DE LAS CUENCAS MINERAS A ANULAR

NOTA: LAS POSIBLES REFERENCIAS A MATERIALES, DIAMETROS Y OTROS ELEMENTOS SINGULARES DE LAS INFRAESTRUCTURAS SON ORIENTATIVOS

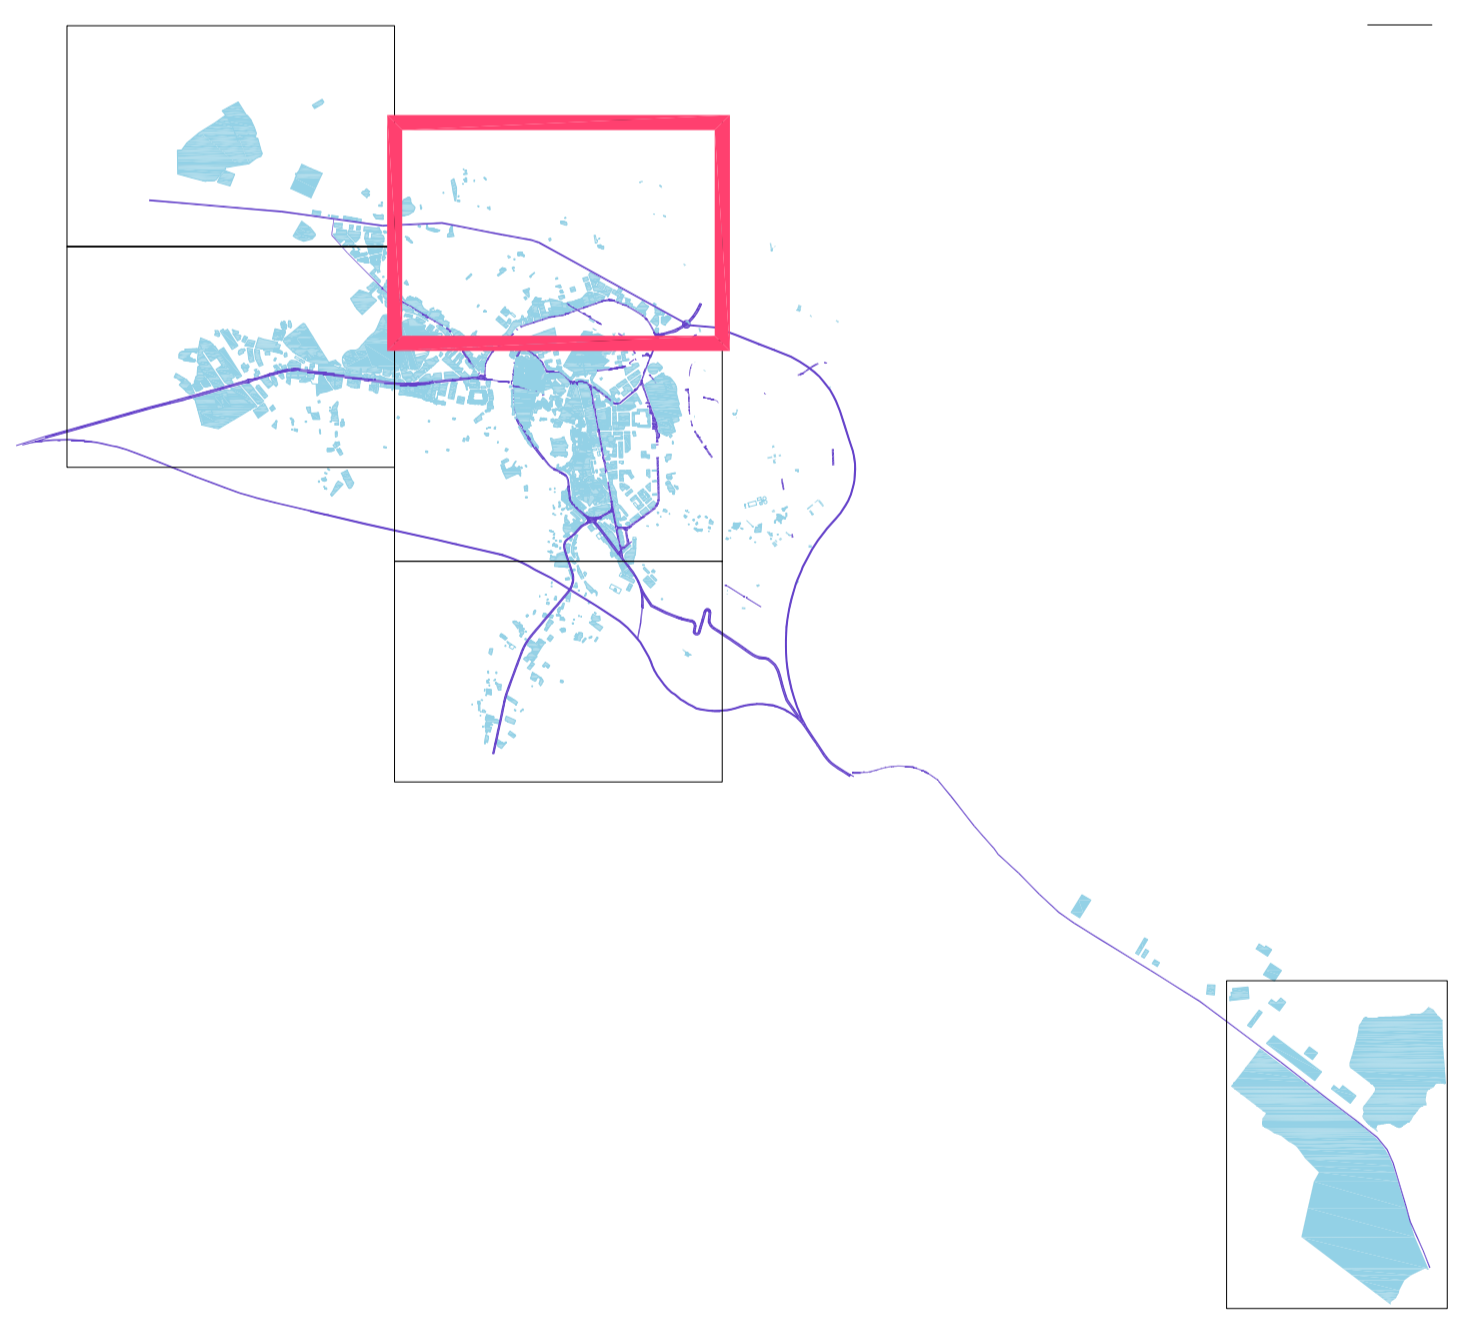

AYUNTAMIENTO DE ALCAÑIZ  
 PLAN GENERAL DE ORDENACION URBANA DE ALCAÑIZ  
 REFERENCIA: ALCAÑIZ IP00U  
 TEXTO REFUNDIDO  
 FECHA: DICIEMBRE 2012

PLANO  
 INFRAESTRUCTURAS. RED DE GAS  
 EQUIPO REDACTOR: 3G ARQUITECTOS E.I.N. S.L.  
 REFERENCIA: 1/2000  
 ESCALA: 1/2000

victor honorato sigifredo martin jose m. sánchez modoz jesus m. ramírez