



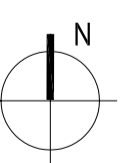

- RED DE GAS PROPUESTA
- PROPUESTA DE DESVIO DEL GASEODUCTO ACTUAL
- RED DE GAS EXISTENTE
- GASEODUCTO DE LAS CUENCAS MINERAS
- GASEODUCTO DE LAS CUENCAS MINERAS A ANULAR

NOTA: LAS POSIBLES REFERENCIAS A MATERIALES, DIAMETROS Y OTROS ELEMENTOS SINGULARES DE LAS INFRAESTRUCTURAS SON ORIENTATIVOS

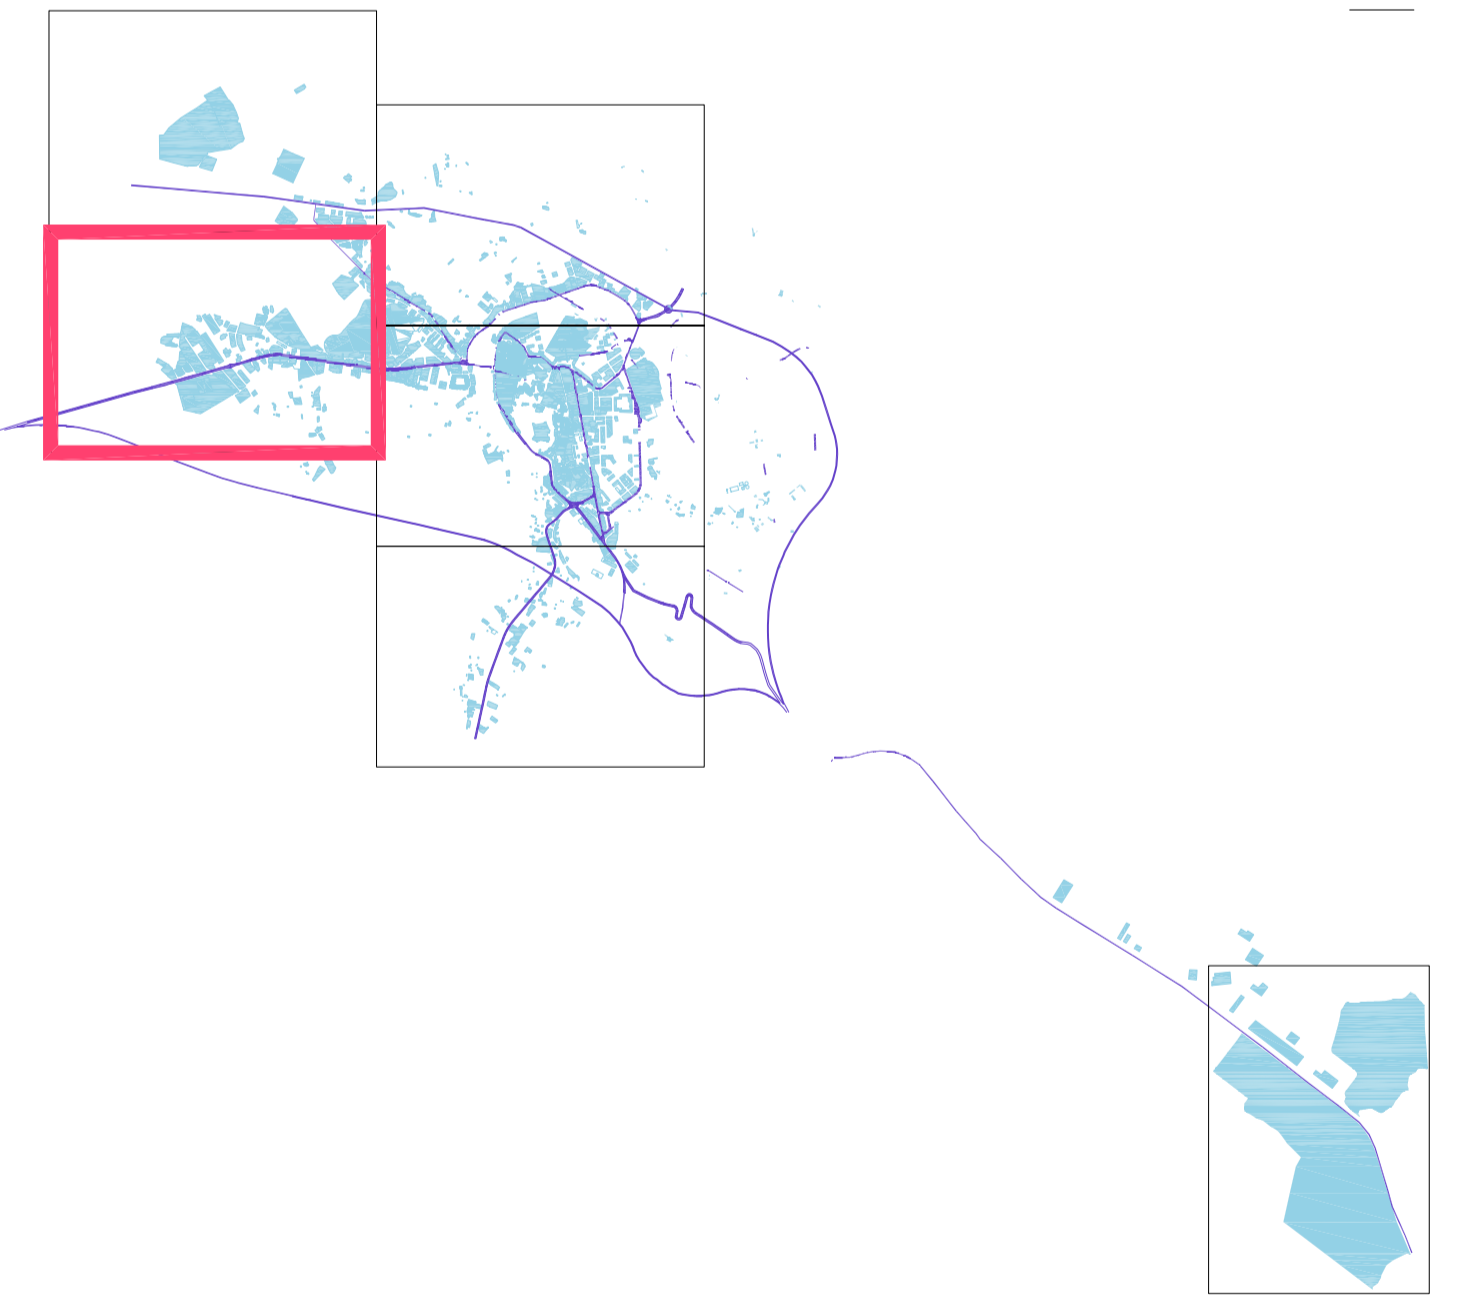

AYUNTAMIENTO DE ALCAÑIZ
 PLAN GENERAL DE ORDENACION URBANA DE ALCAÑIZ
REFERENCIA: ALCAÑIZ P000
 TEXTO REFUNDIDO
 FECHA: DICIEMBRE 2012

PLANO
INFRAESTRUCTURAS. RED DE GAS
REFERENCIA: 1/2000
 ESCALA 1
 EQUIPO REDACTOR 3G ARQUITECTOS E.I.N. S.L.

[Signatures]
 victor honorato sigifredo martin jose m. sánchez modoz jesús m. ramírez