



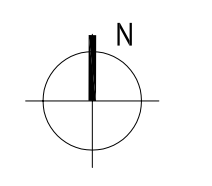

- GAS — RED DE GAS PROPUESTA
- - - GAS - - - PROPUESTA DE DESVIO DEL GASEODUCTO ACTUAL
- GAS — RED DE GAS EXISTENTE
- - - GAS - - - GASEODUCTO DE LAS CUENCAS MINERAS
- GAS — GASEODUCTO DE LAS CUENCAS MINERAS A ANULAR

NOTA: LAS POSIBLES REFERENCIAS A MATERIALES, DIAMETROS Y OTROS ELEMENTOS SINGULARES DE LAS INFRAESTRUCTURAS SON ORIENTATIVOS

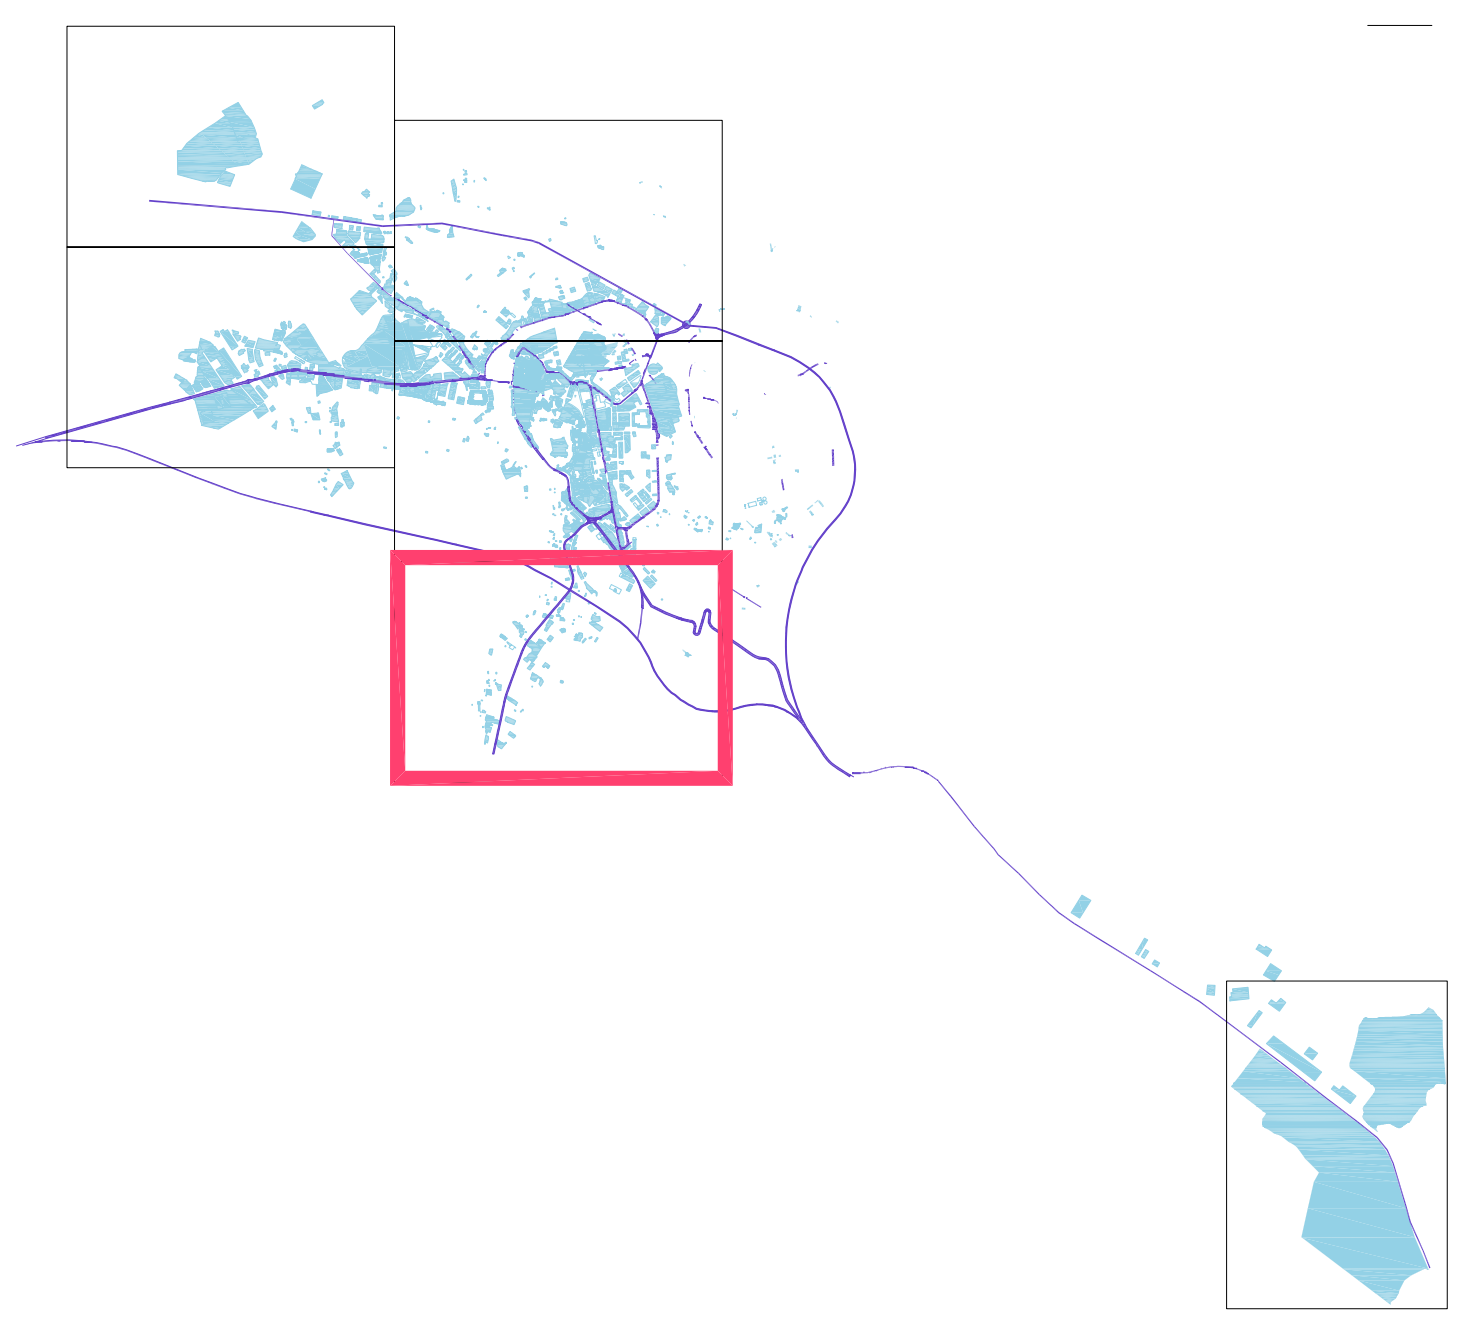

AYUNTAMIENTO DE ALCAÑIZ
 PLAN GENERAL DE ORDENACION URBANA DE ALCAÑIZ
 REFERENCIA: ALCAÑIZ IP00U
 TEXTO REFUNDIDO
 FECHA: DICIEMBRE 2012

PLANO
INFRAESTRUCTURAS. RED DE GAS
 EQUIPO REDACTOR: 3G ARQUITECTOS E.I.N. S.L.
 REFERENCIA: 1/2000
 ESCALA: 1

victor honorato sigifredo martin jose m. sánchez modoz jesús m. ramírez

11.5