
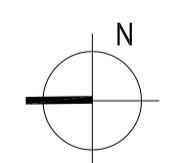


- GAS — RED DE GAS PROPUESTA
- - - GAS - - - PROPUESTA DE DESVIO DEL GASEODUCTO ACTUAL
- GAS — RED DE GAS EXISTENTE
- GAS — GASEODUCTO DE LAS CUENCAS MINERAS
- GAS — GASEODUCTO DE LAS CUENCAS MINERAS A ANULAR

NOTA: LAS POSIBLES REFERENCIAS A MATERIALES, DIAMETROS Y OTROS ELEMENTOS SINGULARES DE LAS INFRAESTRUCTURAS SON ORIENTATIVOS

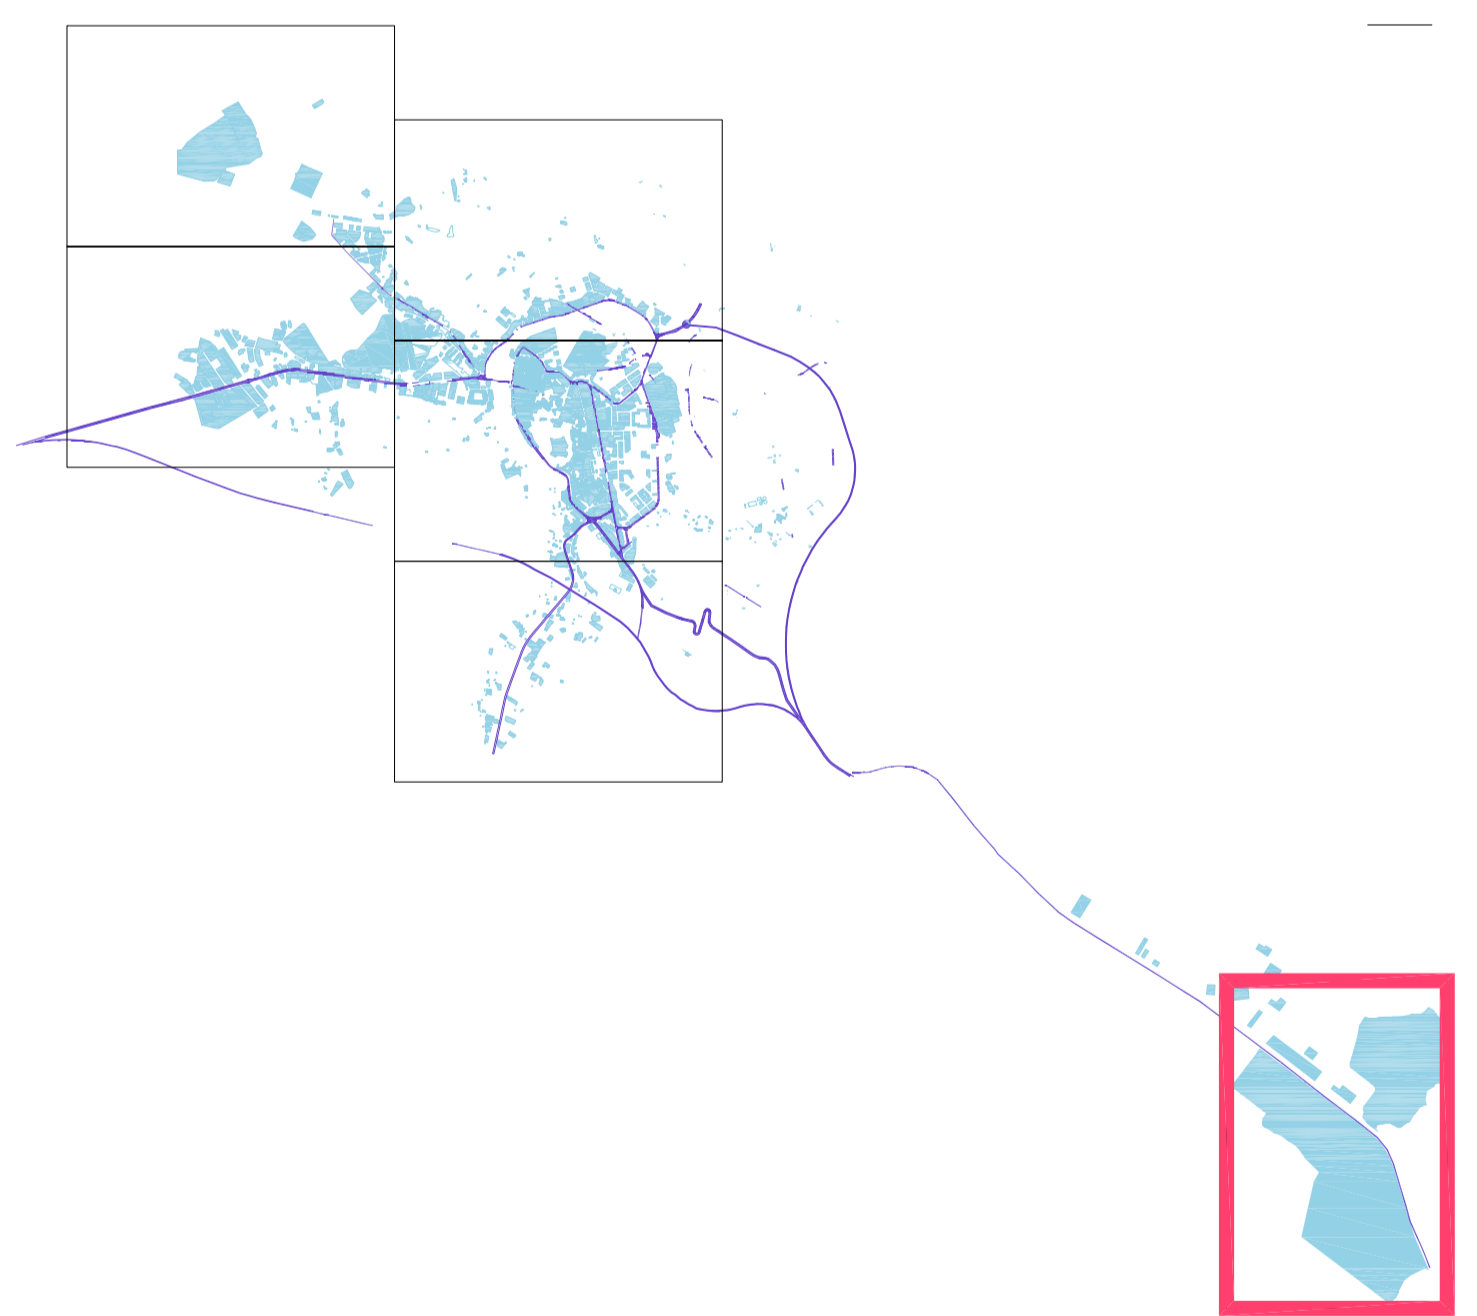

AYUNTAMIENTO DE ALCAÑIZ  
 PLAN GENERAL DE ORDENACION URBANA DE ALCAÑIZ

PLANO  
 INFRAESTRUCTURAS. RED DE GAS

EQUIPO REDACTOR: victor honorato, sigifredo martin, jose m. sánchez modoz, jesus m. ramírez  
 3G ARQUITECTOS E.I.N. S.L.

REFERENCIA: ALCAÑIZ IPOU  
 TEXTO REFUNDIDO  
 FECHA: DICIEMBRE 2012

REFERENCIA:  
 ESCALA: 1/2000