


- SU. SUBLE. Suelo urbano y urbanizable**
- Categorización del Suelo No Urbanizable**
- SNUe. Suelo No Urbanizable Especial.**
- SNUe cualidades naturales**
- Protección ecológica - PE
  - Protección paisajística y recreativa - PP
- SNUe cualidades forestales**
- Protección forestal - PF
- SNUe protección agricultura**
- Protección agrícola. Secano - PAs
  - Protección agrícola. Nuevos regadíos - PAr
- SNUe por afectaciones**
- Infraestructuras - AIn**
- Líneas eléctricas
  - Gasoducto
  - Punto limpio de Valmuel y de Puigromera
  - Punto limpio y Potabilizadora de Alcañiz
  - Depuradora
  - Cemento Valmuel
- Comunicaciones - ACo**
- Carteras nacionales
  - Carteras comarcales
  - Carteras locales
  - Viales Ciudad de Motor
  - Viales vertedero controlado #77
  - Variantes
  - Autovía A-68 (Estudio informativo)
  - Caminos rurales
- Cauces - Aca**
- Rica
  - Canal Calenda Alcañiz
  - Carteras. Zona de dominio público 3 mts. (N-232 en P.N. Las Herrerías - Salidas de explotación)
  - Zona de servidumbre 8 mts.
  - Zona de afección 50 mts.
  - Cauces. Zona de servidumbre 5 mts.
  - Zona de dominio público 100 mts.
- SNUe de interés cultural y arqueológico**
- Patrimonio cultural - PC
  - Ermitas Patrimonio cultural - PC
  - Yacimientos arqueológicos - YA. (Detalle en el Catálogo)
  - Vías Peatonales - VP
  - Vías pecuarias - Zona de afección 5 mts.
- SNUg. Suelo no urbanizable Genérico**
- Rural de regadío - RR
  - Rural de secano - RS
  - Entorno urbano - EU
  - Uso hospitalario - UH
  - Proyecto Supramunicipal Ciudad de Motor - CM
  - Proyecto Supramunicipal del vertedero controlado #77
  - Ámbitos con una densidad elevada de edificación
  - Delimitación de ámbitos para estudio de regulación de parcelas ilegales
  - Plan Especial de la Estanca. Remisión a Planamiento Especial

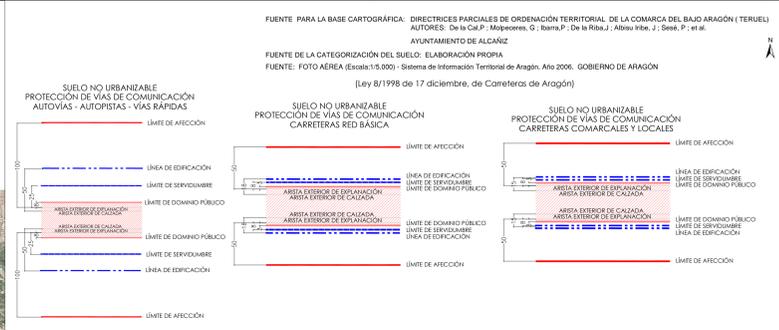

**AYUNTAMIENTO DE ALCANIZ**

PLAN GENERAL DE ORDENACIÓN URBANA DE ALCANIZ

REFERENCIA: ALCANIZ/000 TEXTO REVISADO FECHA: DICIEMBRE 2012

**PLANO**

PORMENORIZACIÓN DE SUELO NO URBANIZABLE ESCALA: 1:50.000

EQUIPO REDACTOR: 3G ARQUITECTOS E.I.N. S.L.

victor honorado sigheo martin jose m. sánchez madoz Jesús m. ramírez

**6**