


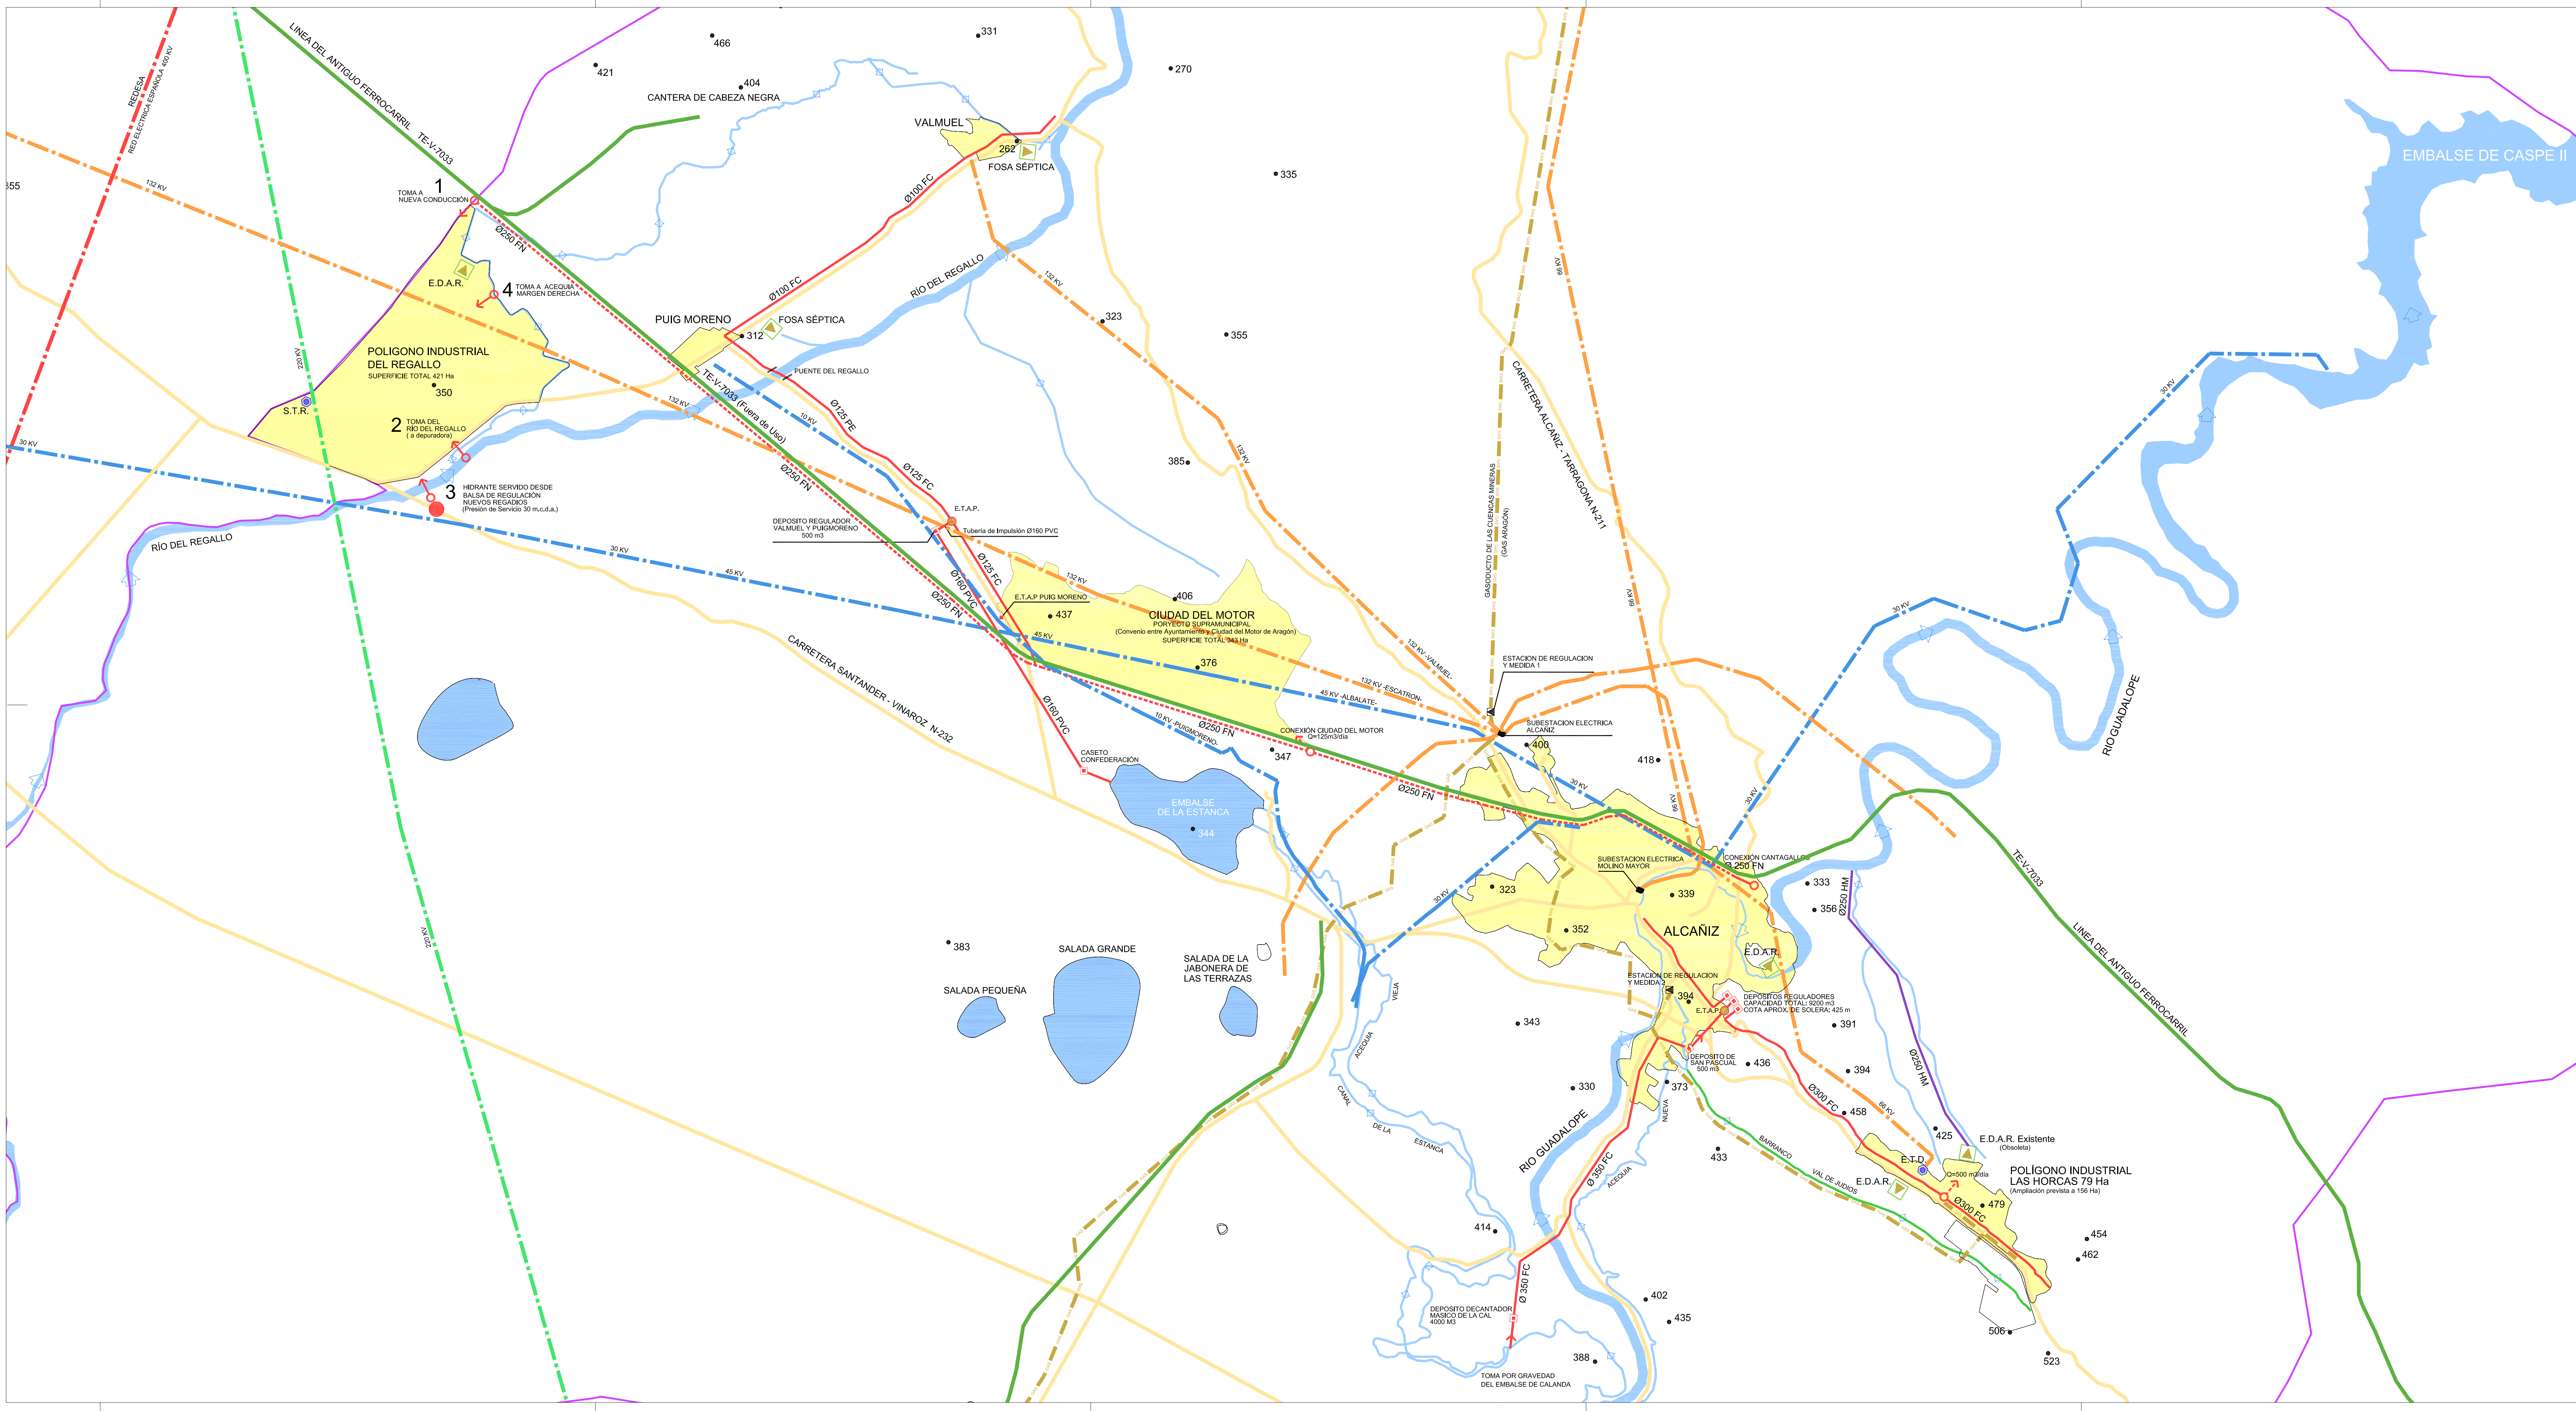

- LIMITE MUNICIPAL
- TUBERIA DE ABASTECIMIENTO EXISTENTE
- - - TUBERIA DE ABASTECIMIENTO PREVISTA
- LINEA DE ALTA TENSION 380 KV - 400 KV
- LINEA DE ALTA TENSION 220 KV
- LINEA DE ALTA TENSION 66 KV
- LINEA DE MEDIA TENSION 30 KV
- GASODUCTO
- COLECTOR RESIDUALES EXISTENTE
- CARRETERA
- FERROCARRIL

