

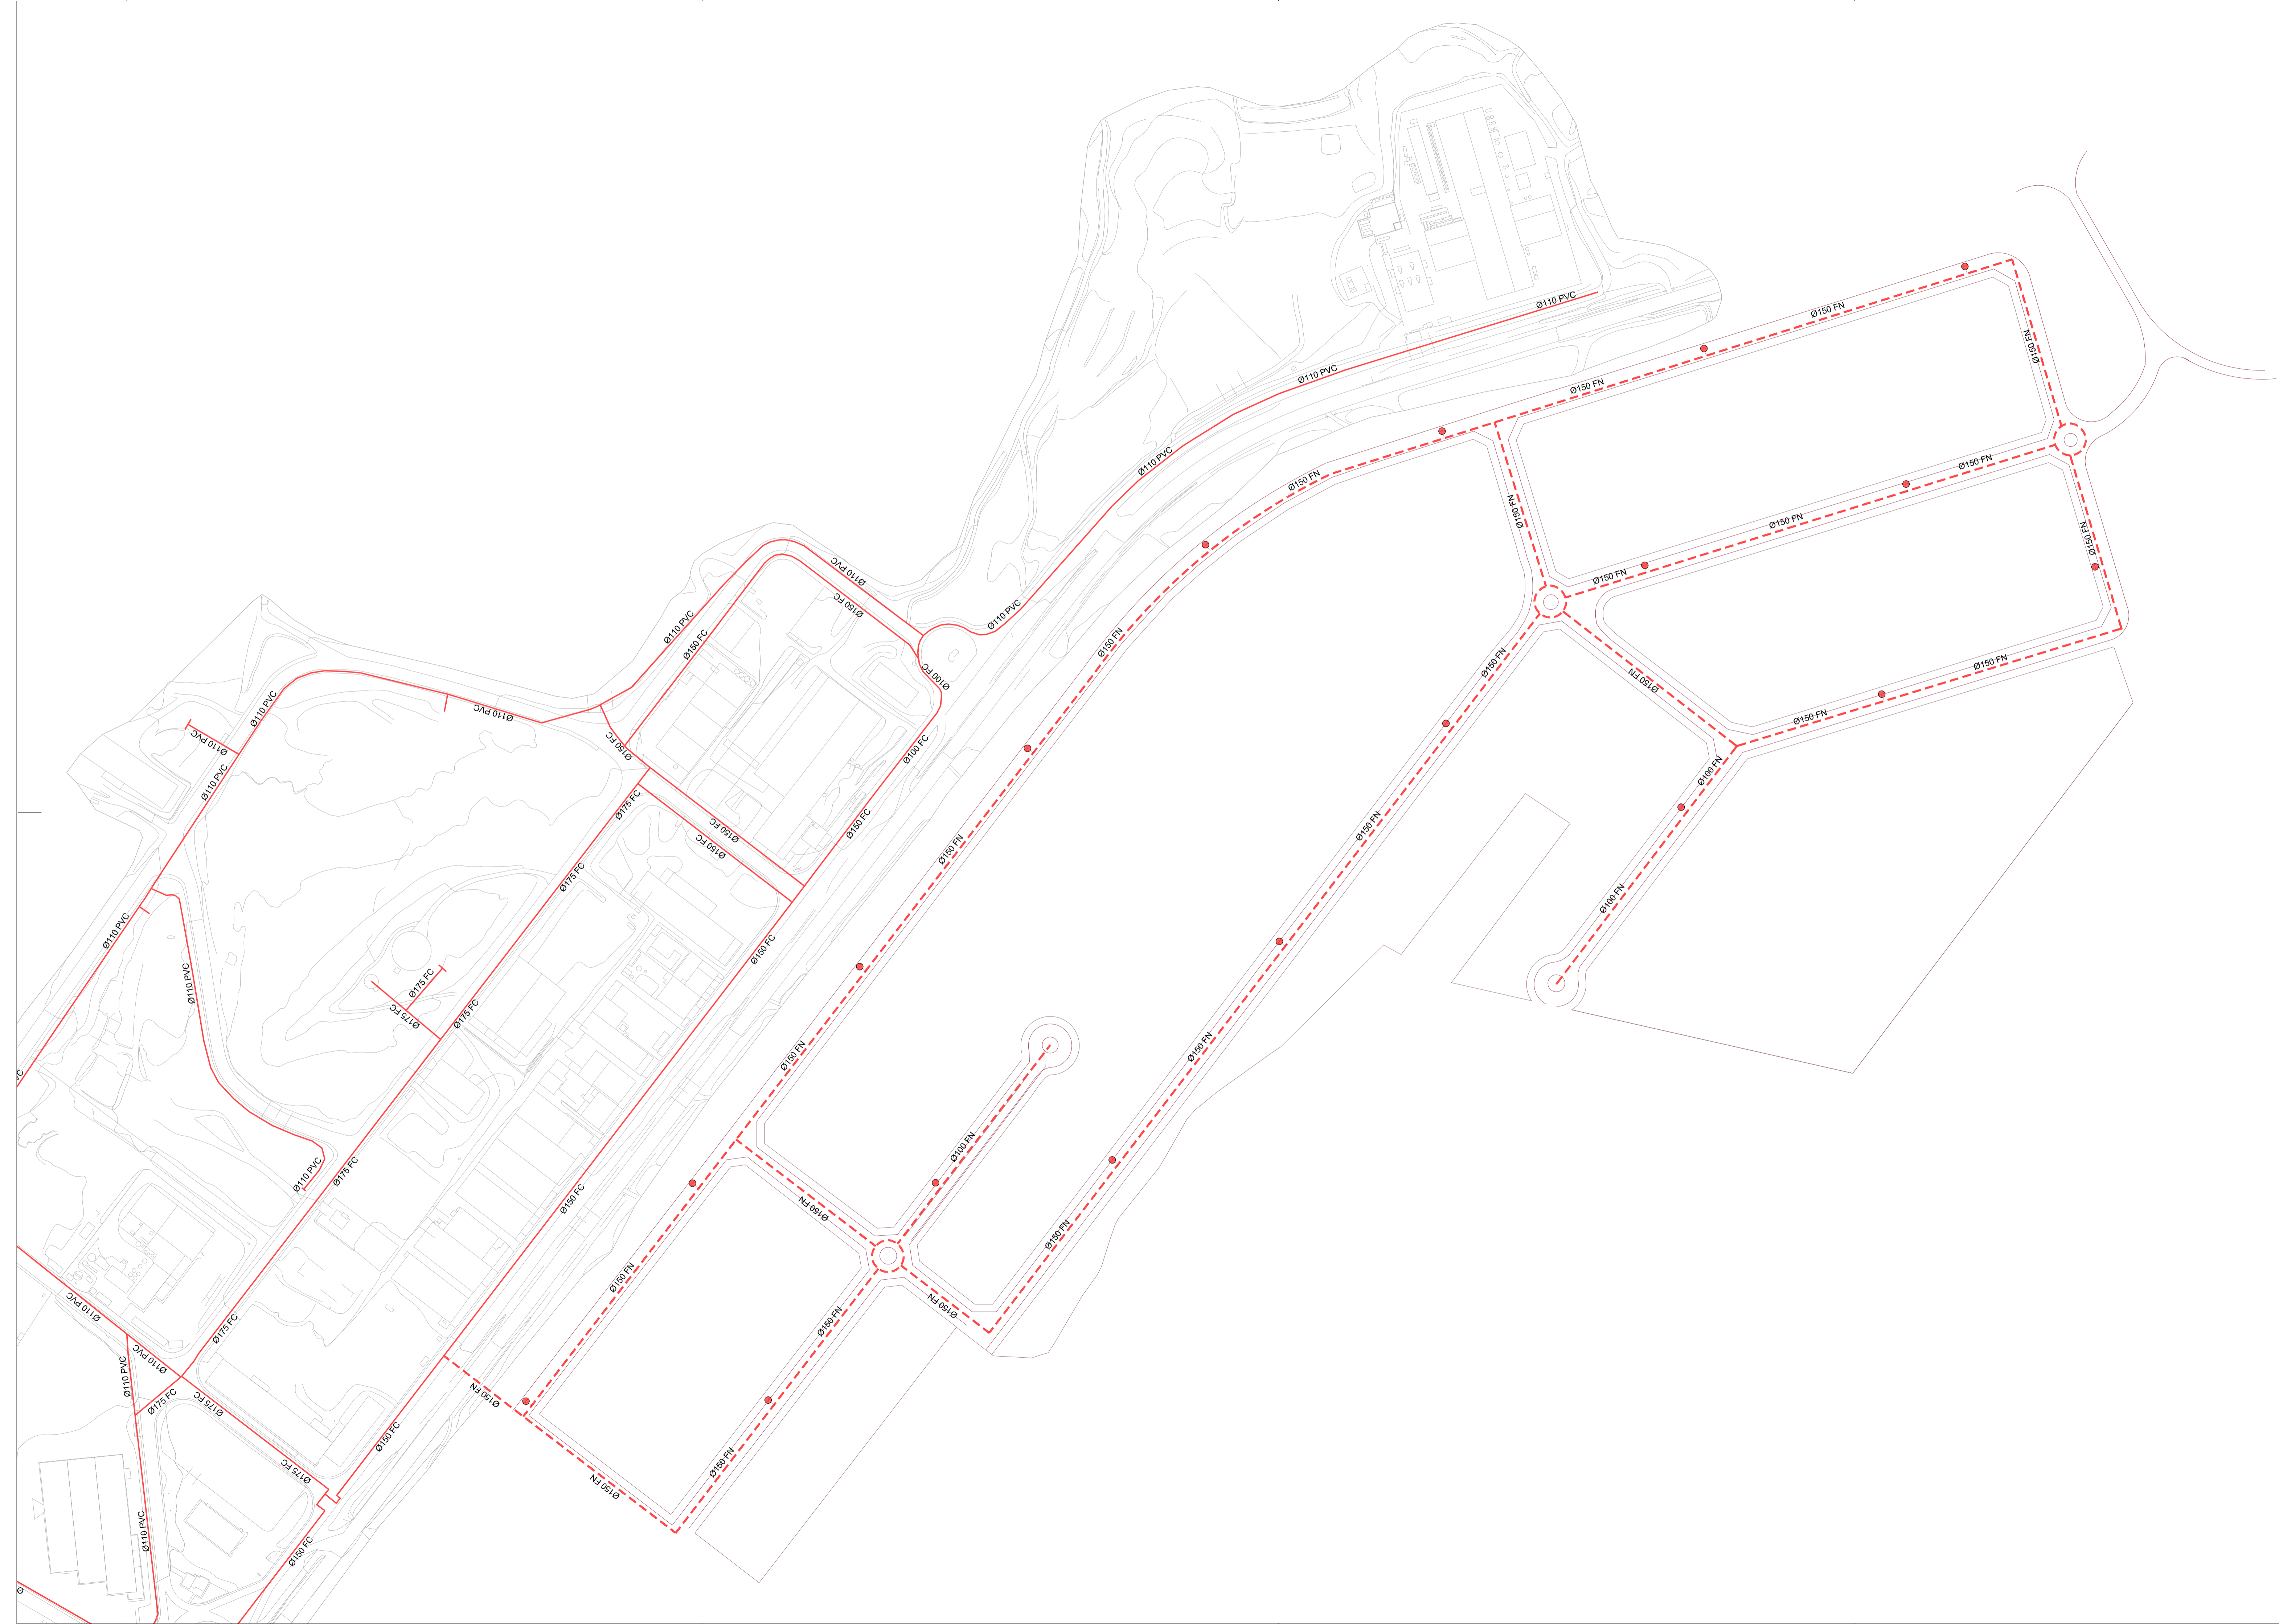


- RED DE ABASTECIMIENTO EXISTENTE
- - - RED DE ABASTECIMIENTO PROPUESTA
FUNCIÓN NODULAR
- TUBERÍA A ANULAR
- HIDRANTE

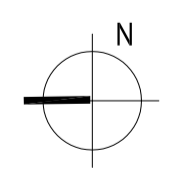

NOTA: LAS POSIBLES REFERENCIAS A MATERIALES, DIAMETROS Y OTROS ELEMENTOS SINGULARES DE LAS INFRAESTRUCTURAS SON ORIENTATIVOS

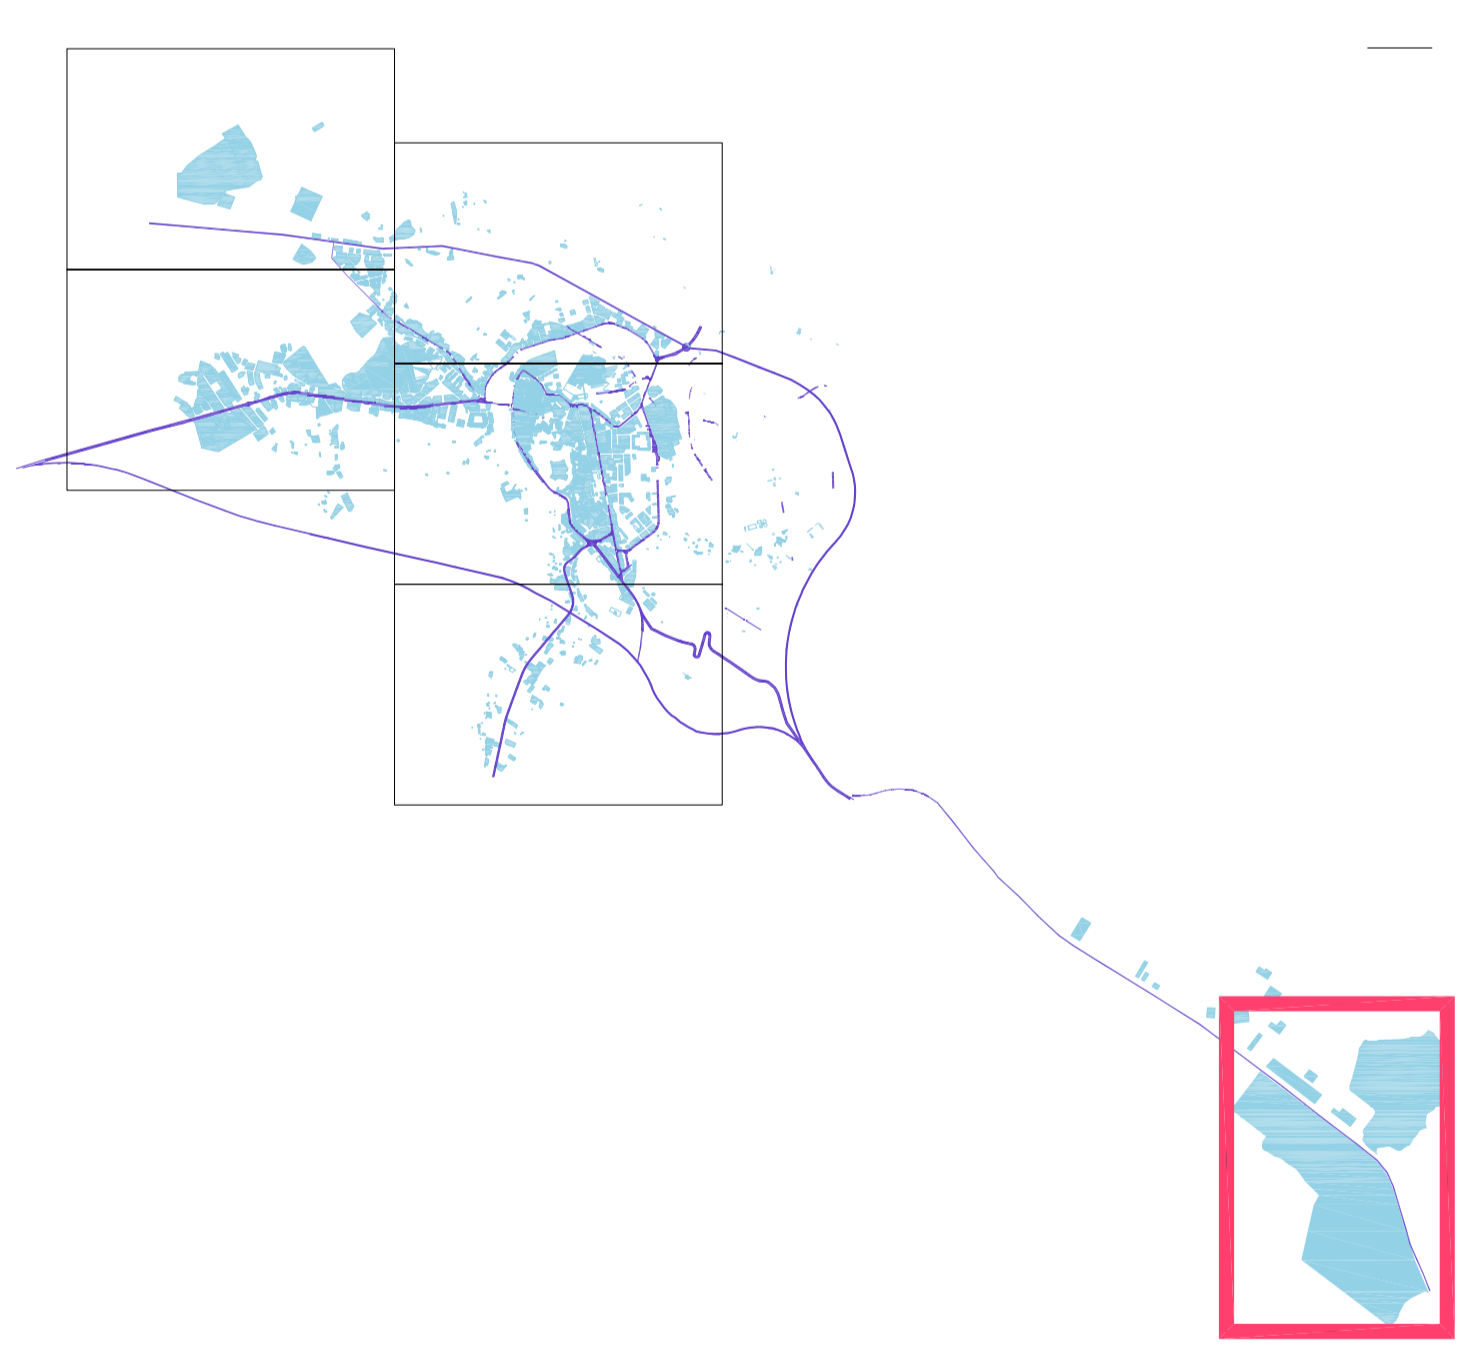

AYUNTAMIENTO DE ALCAÑIZ
 PLAN GENERAL DE ORDENACION URBANA DE ALCAÑIZ REFERENCIA: ALCARIZ P00U
 TEXTO REFUNDIDO
 FECHA: DICIEMBRE 2012

PLANO
 INFRAESTRUCTURAS. RED DE ABASTECIMIENTO REFERENCIA: E.I.N. S.L.
 EQUIPO REDACTOR ESCALA: 1/2000
 3G ARQUITECTOS E.I.N. S.L.

victor honorato sigifredo martin jose m. sánchez modoz jesus m. ramírez