


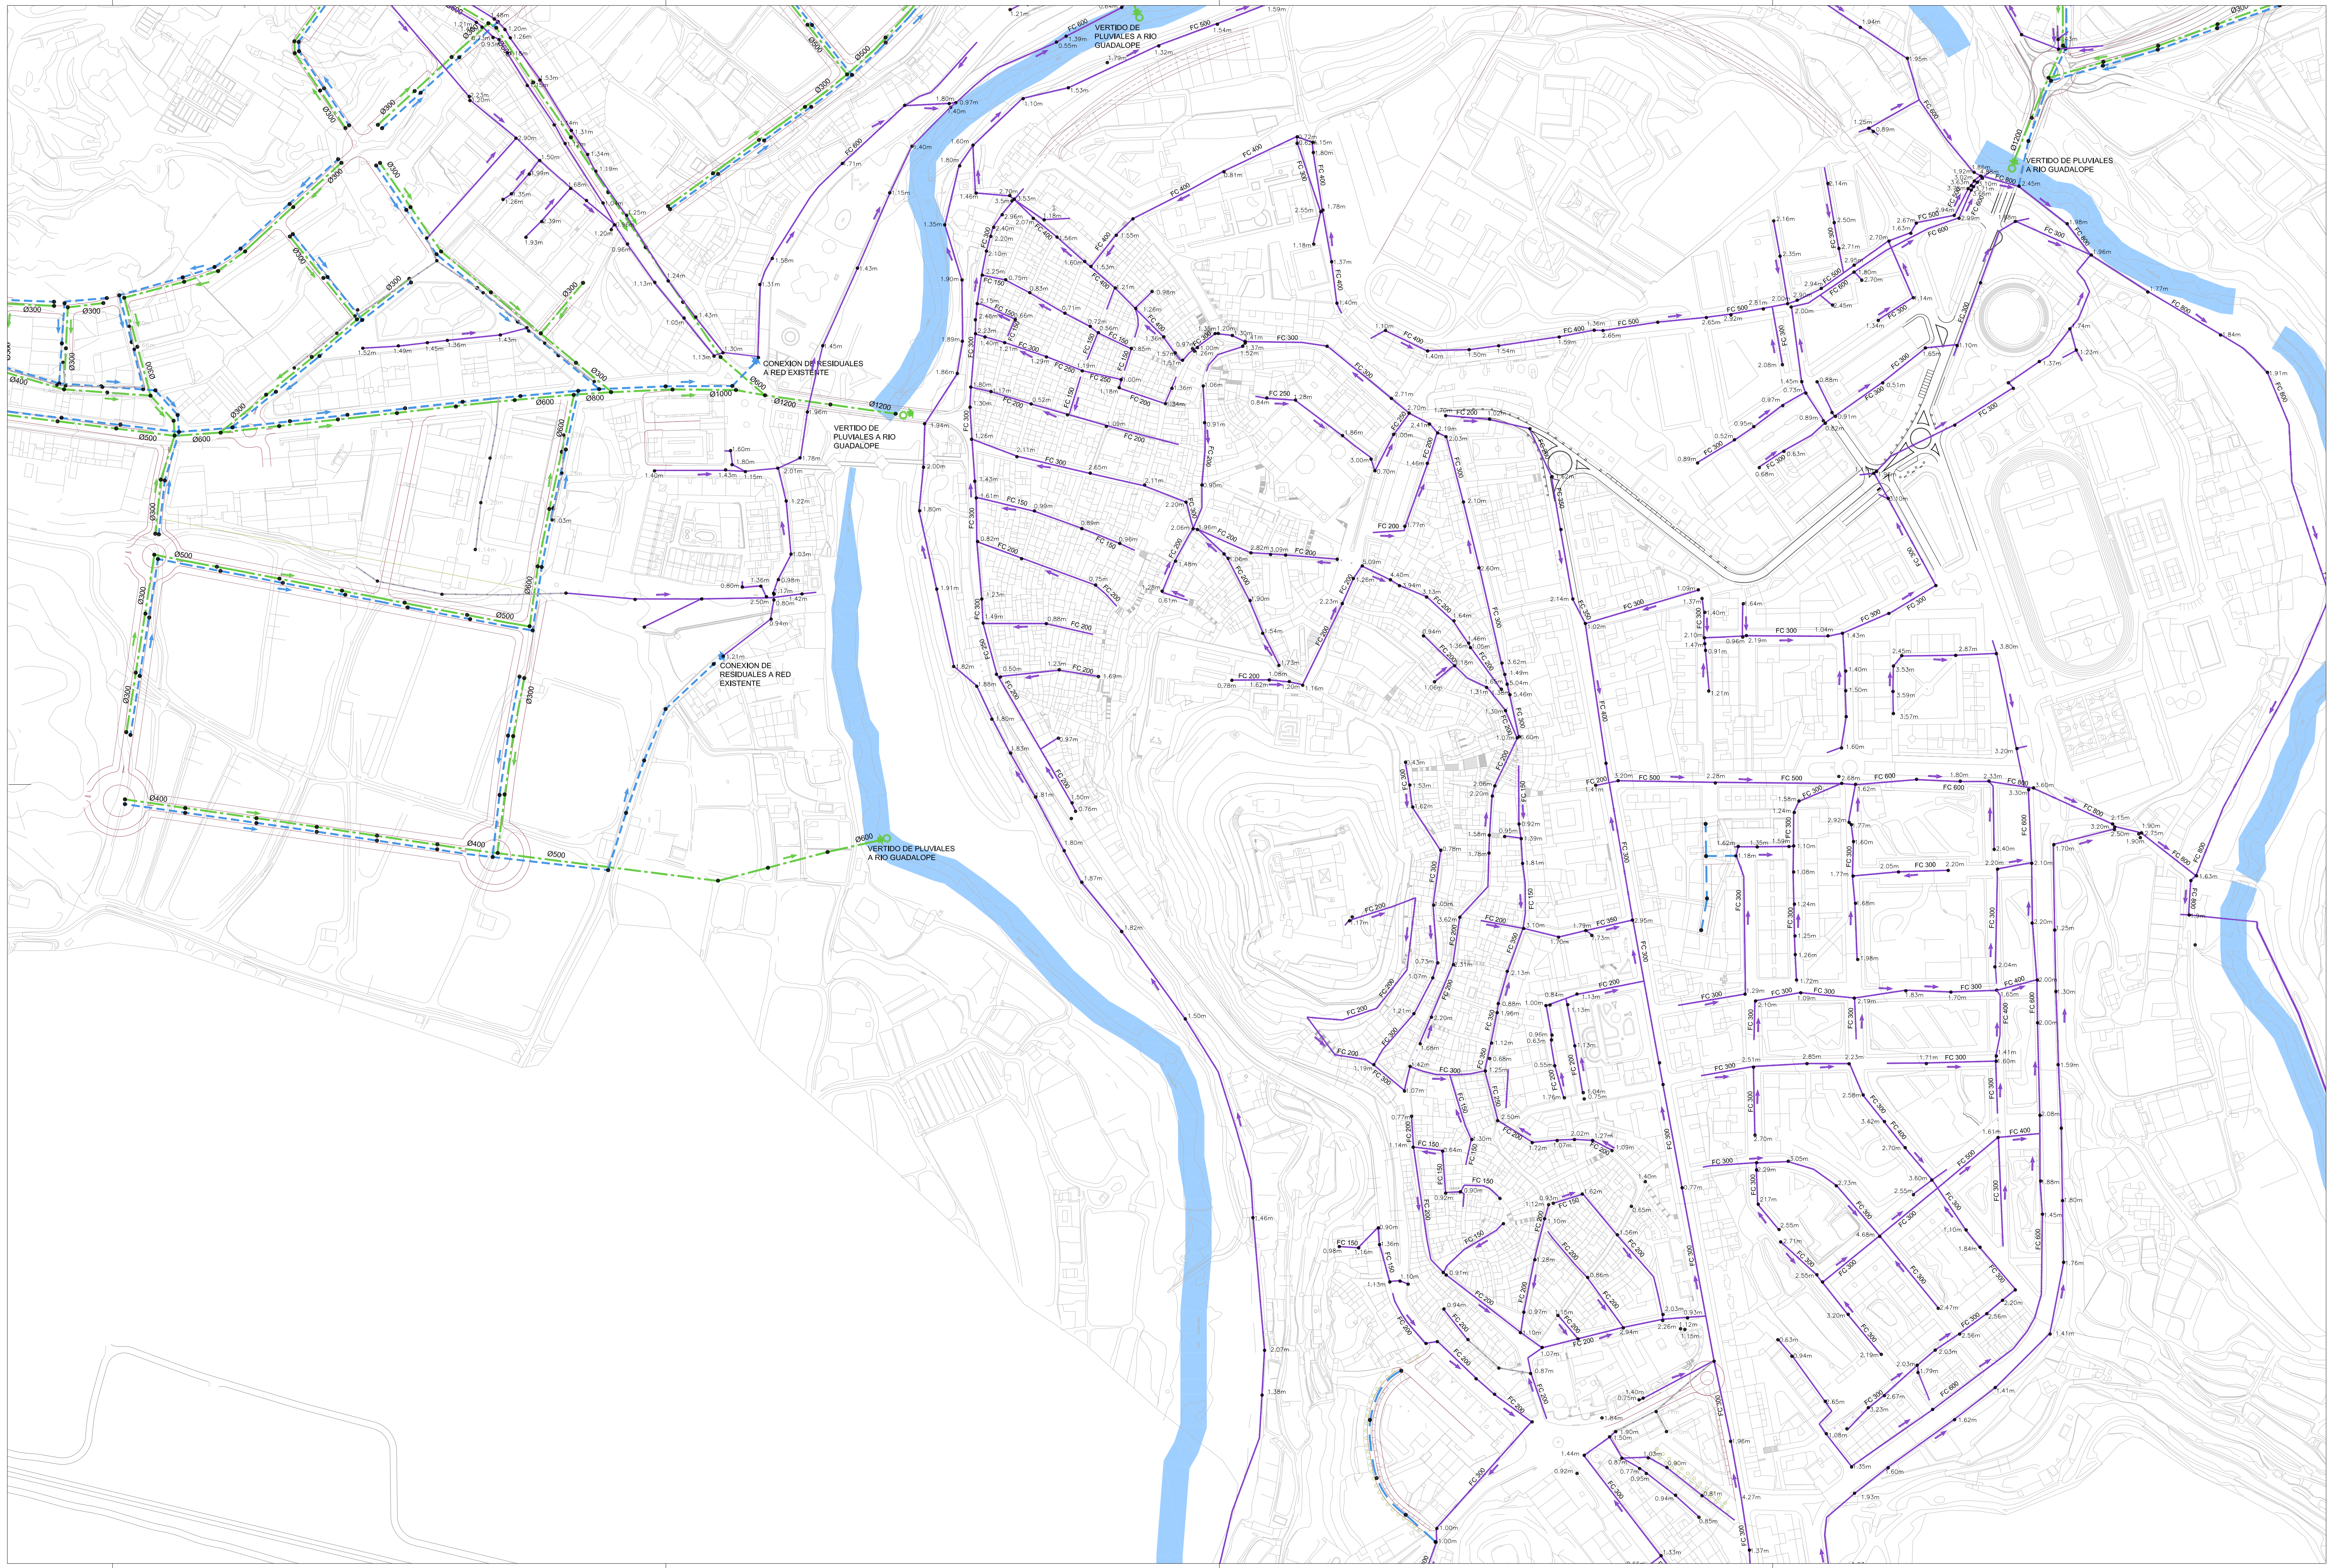

- RED DE SANEAMIENTO DE RESIDUALES PREVISTA (PVC Ø 315)
- RED DE SANEAMIENTO DE PLUVIALES PREVISTA (EN HORMIGON, DIAMETRO SEGUN PLANO)
- RED DE SANEAMIENTO EXISTENTE
- RED DE SANEAMIENTO EXISTENTE A ANULAR

NOTA: LAS POSIBLES REFERENCIAS A MATERIALES, DIAMETROS Y OTROS ELEMENTOS SINGULARES DE LAS INFRAESTRUCTURAS SON ORIENTATIVOS

