

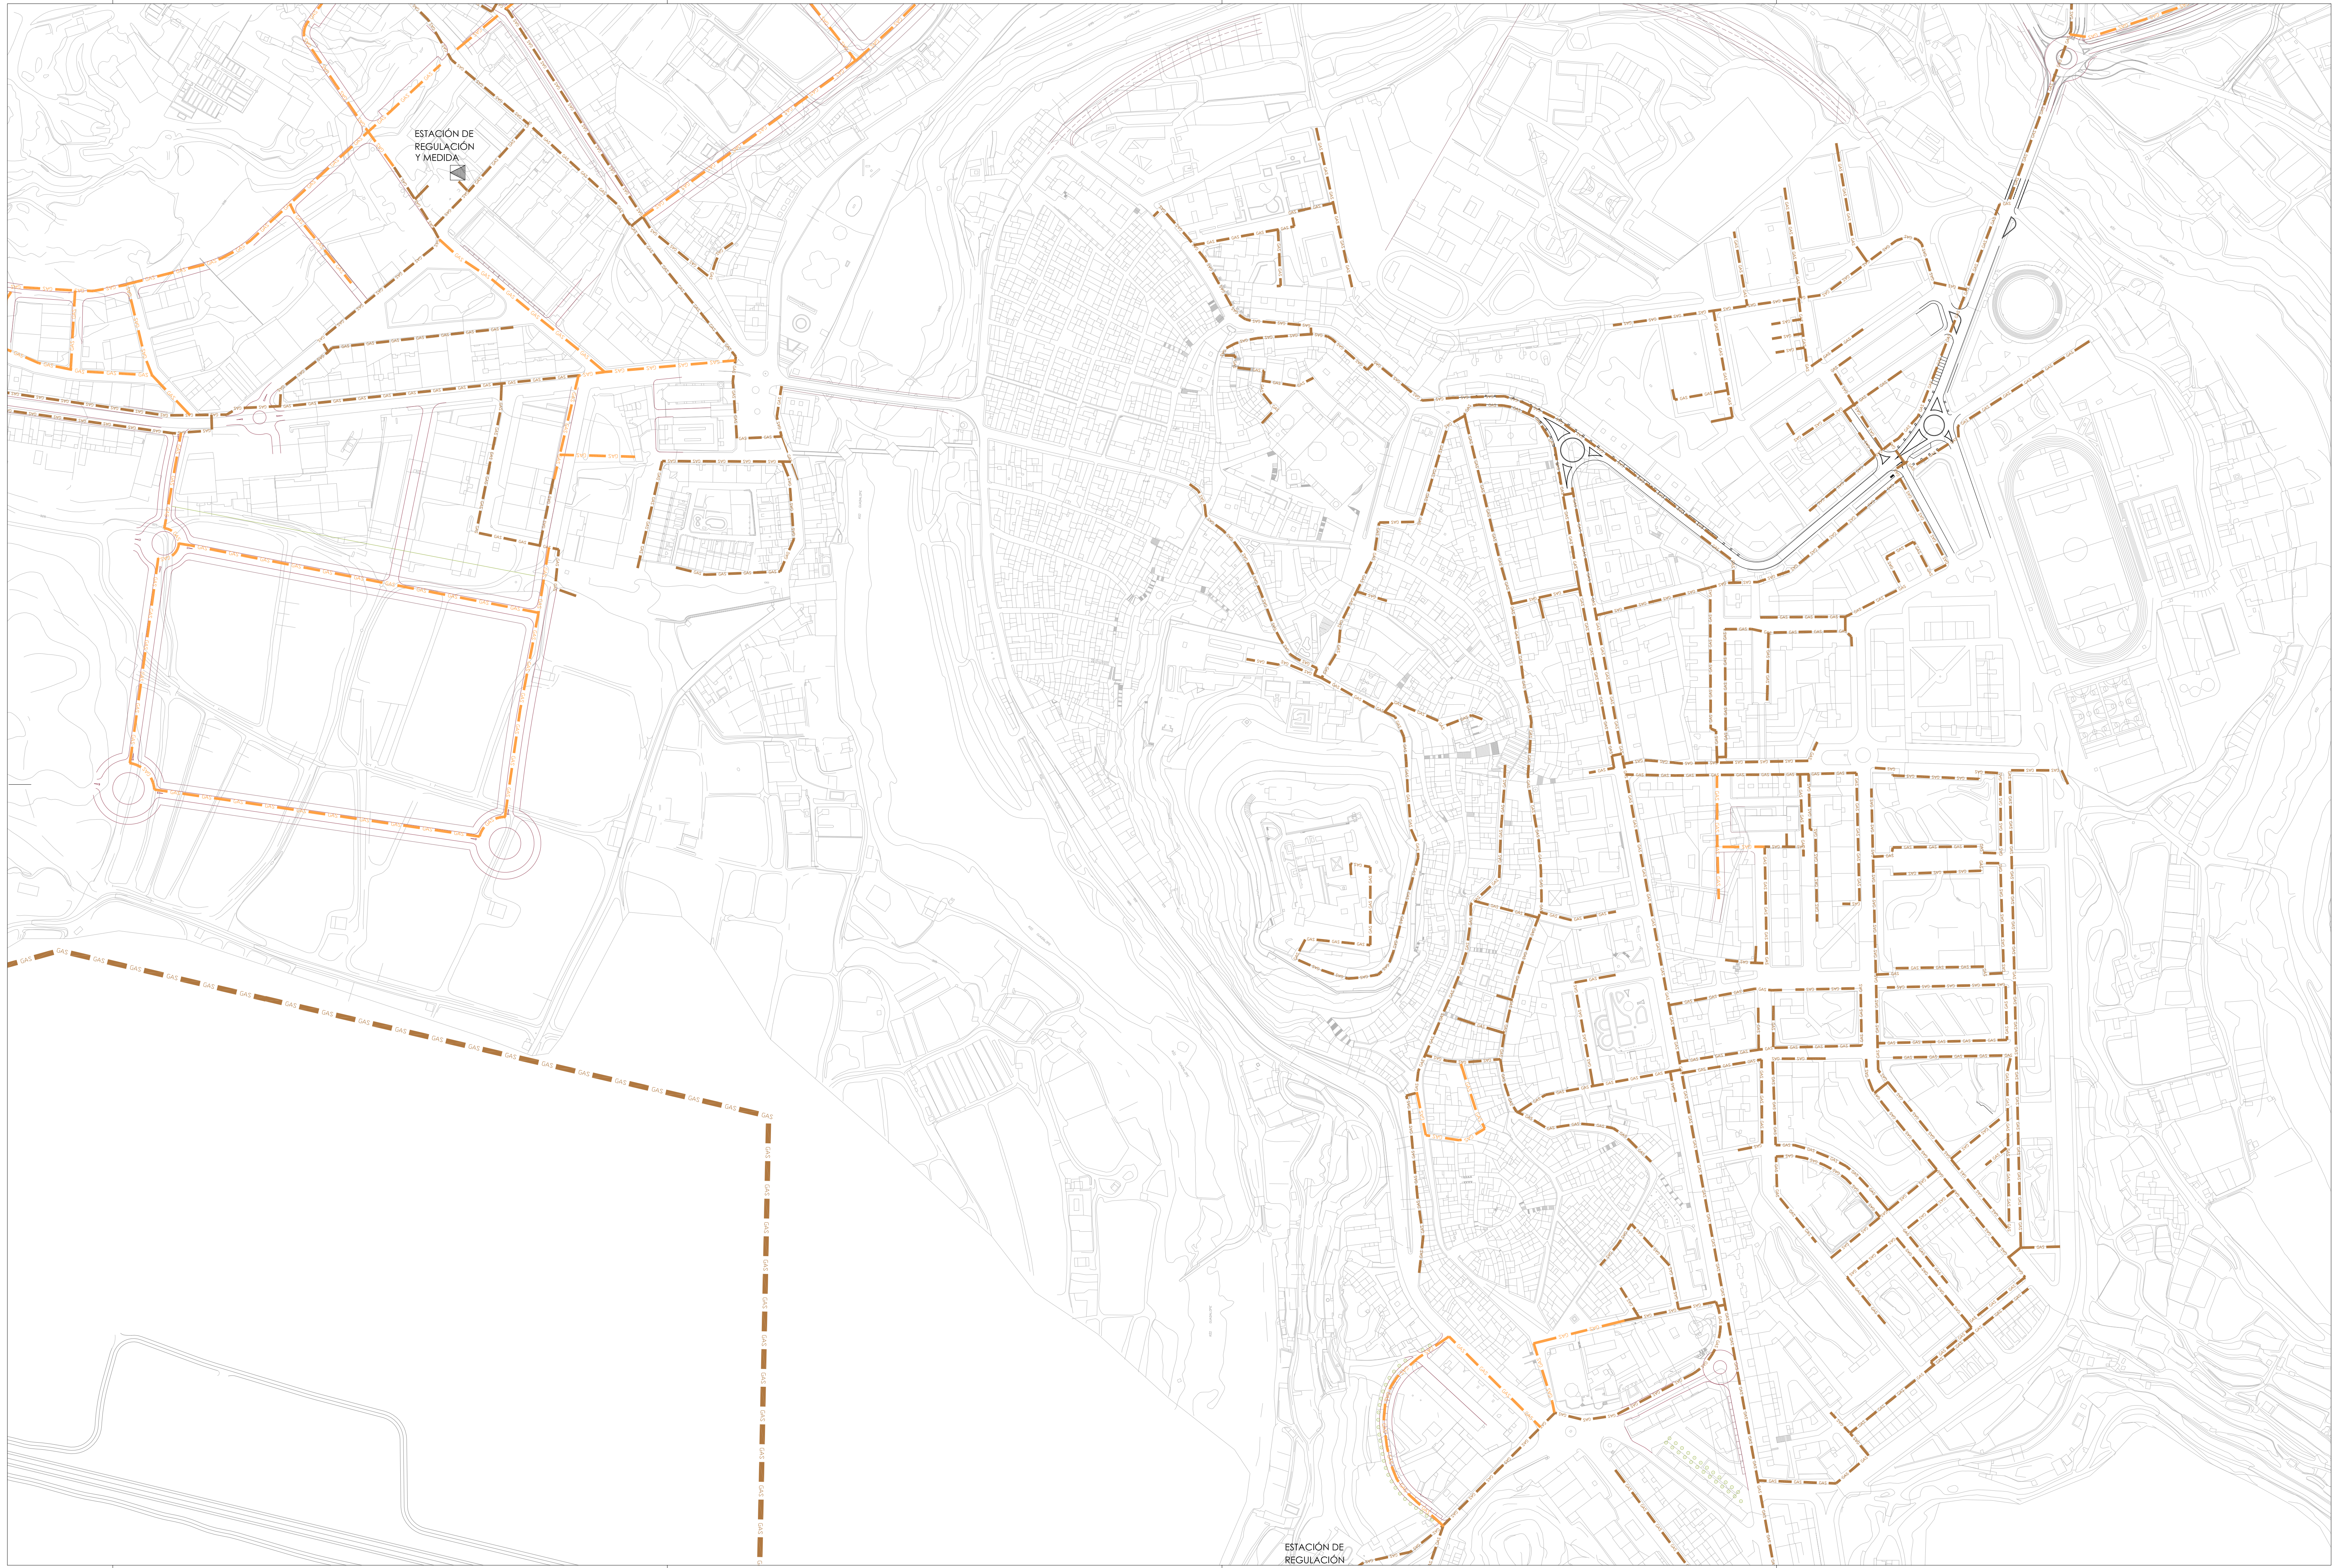


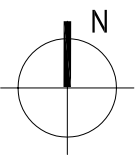

- RED DE GAS PROPUESTA
- PROPUESTA DE DESVIO DEL GASEODUCTO ACTUAL
- RED DE GAS EXISTENTE
- GASEODUCTO DE LAS CUENCAS MINERAS
- GASEODUCTO DE LAS CUENCAS MINERAS A ANULAR

NOTA: LAS POSIBLES REFERENCIAS A MATERIALES, DIAMETROS Y OTROS ELEMENTOS SINGULARES DE LAS INFRAESTRUCTURAS SON ORIENTATIVOS

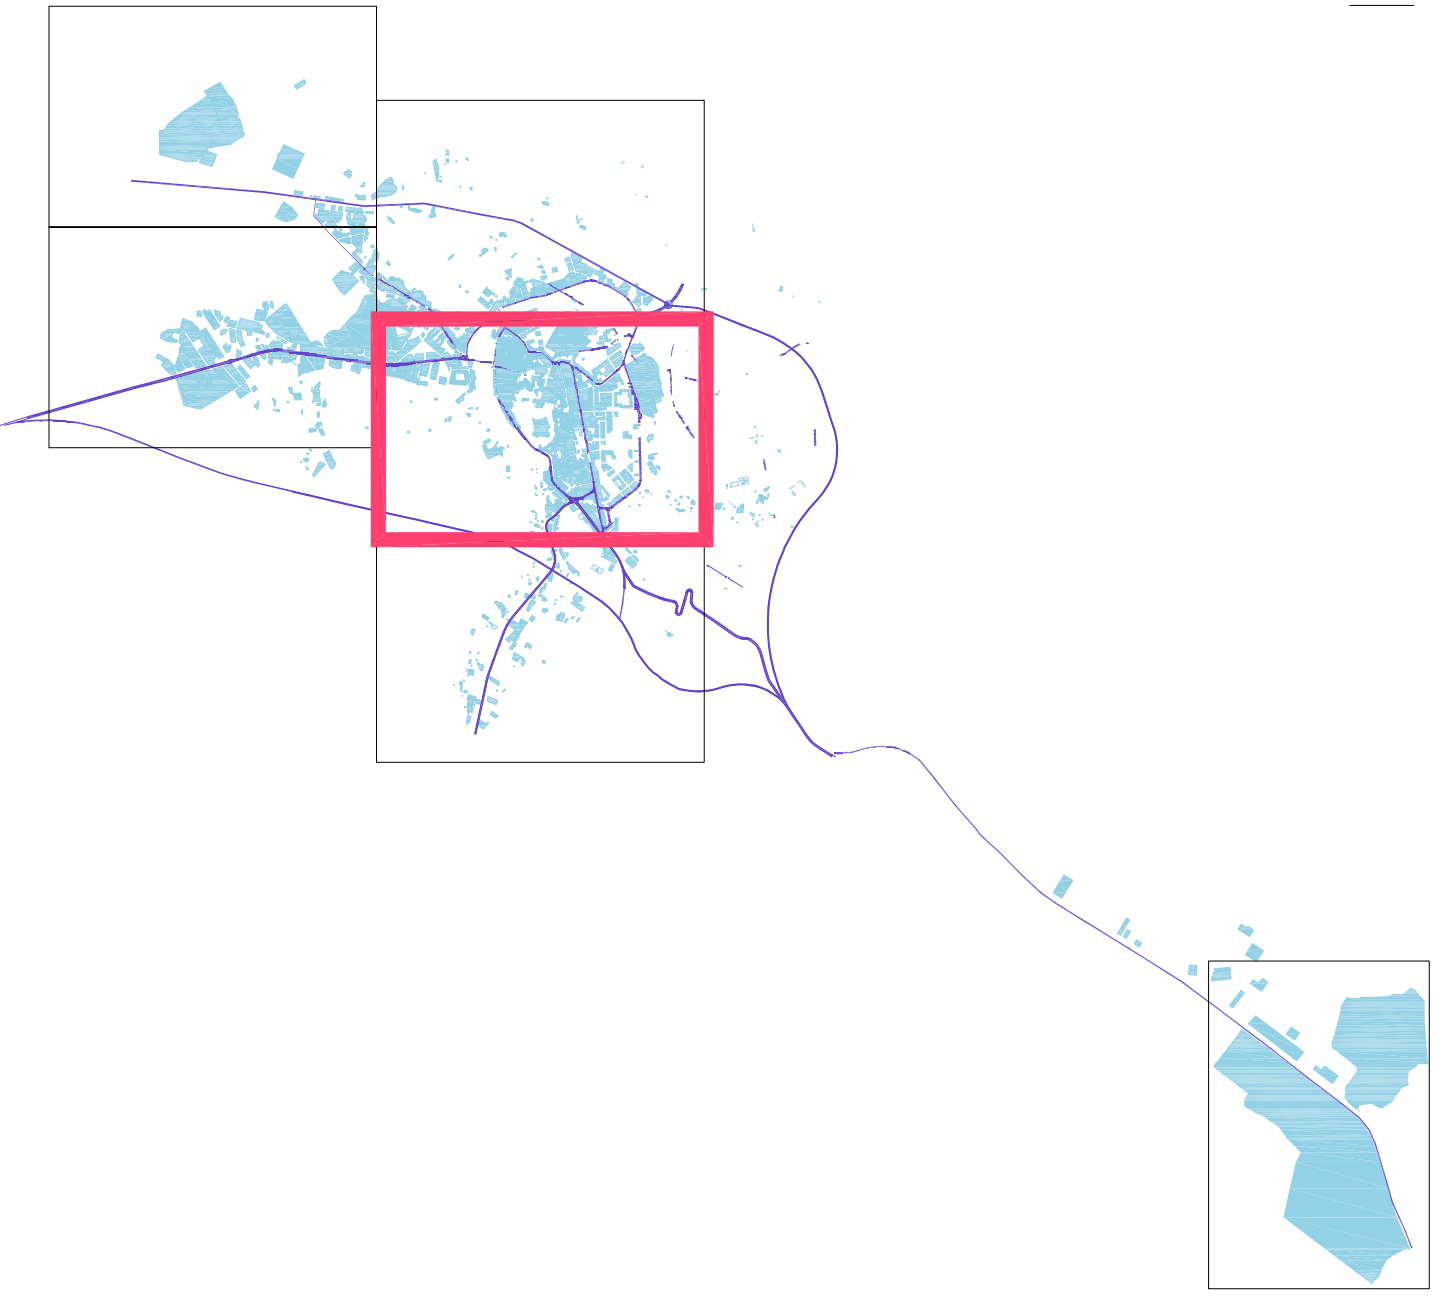

AYUNTAMIENTO DE ALCANIZ
PLAN GENERAL DE ORDENACION URBANA DE ALCANIZ
REFERENCIA: ALCARIZ P00U
TEXTO REFUNDIDO
FECHA: DICIEMBRE 2012

PLANO
INFRAESTRUCTURAS. RED DE GAS
EQUIPO REDACTOR 3G ARQUITECTOS E.I.N. S.L.
REFERENCIA: ESCALA: 1/2000

victor honorato sigifredo martin jose m. sánchez madoz jesús m. ramírez